




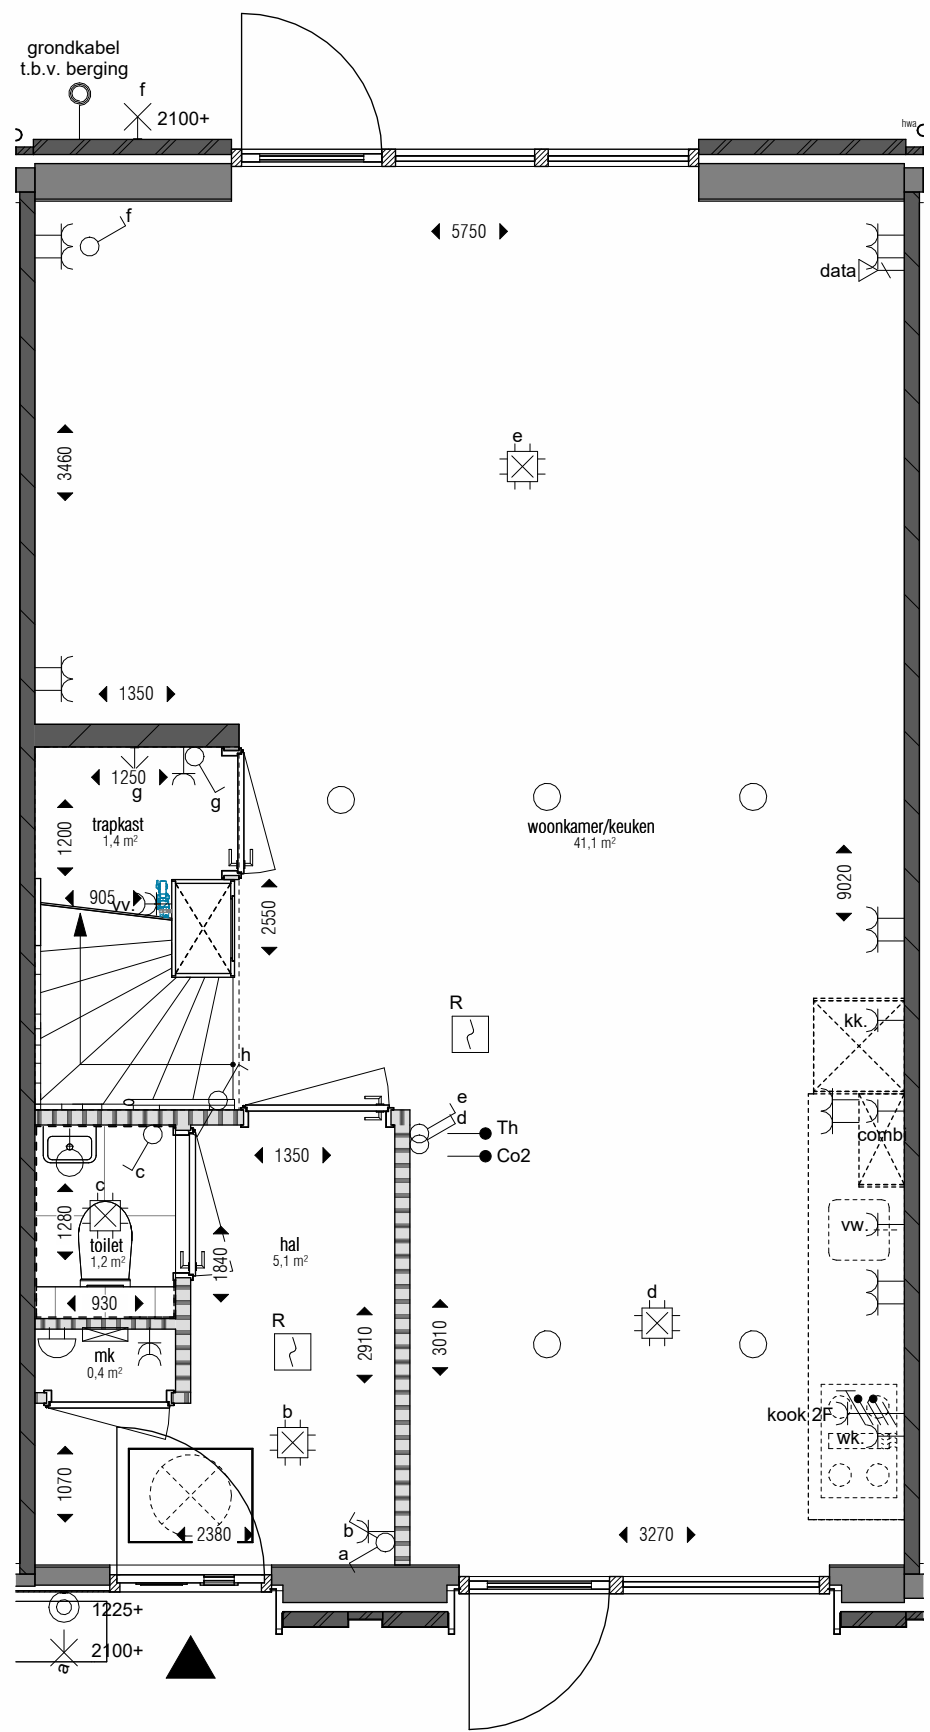


begane grond  
1 : 50

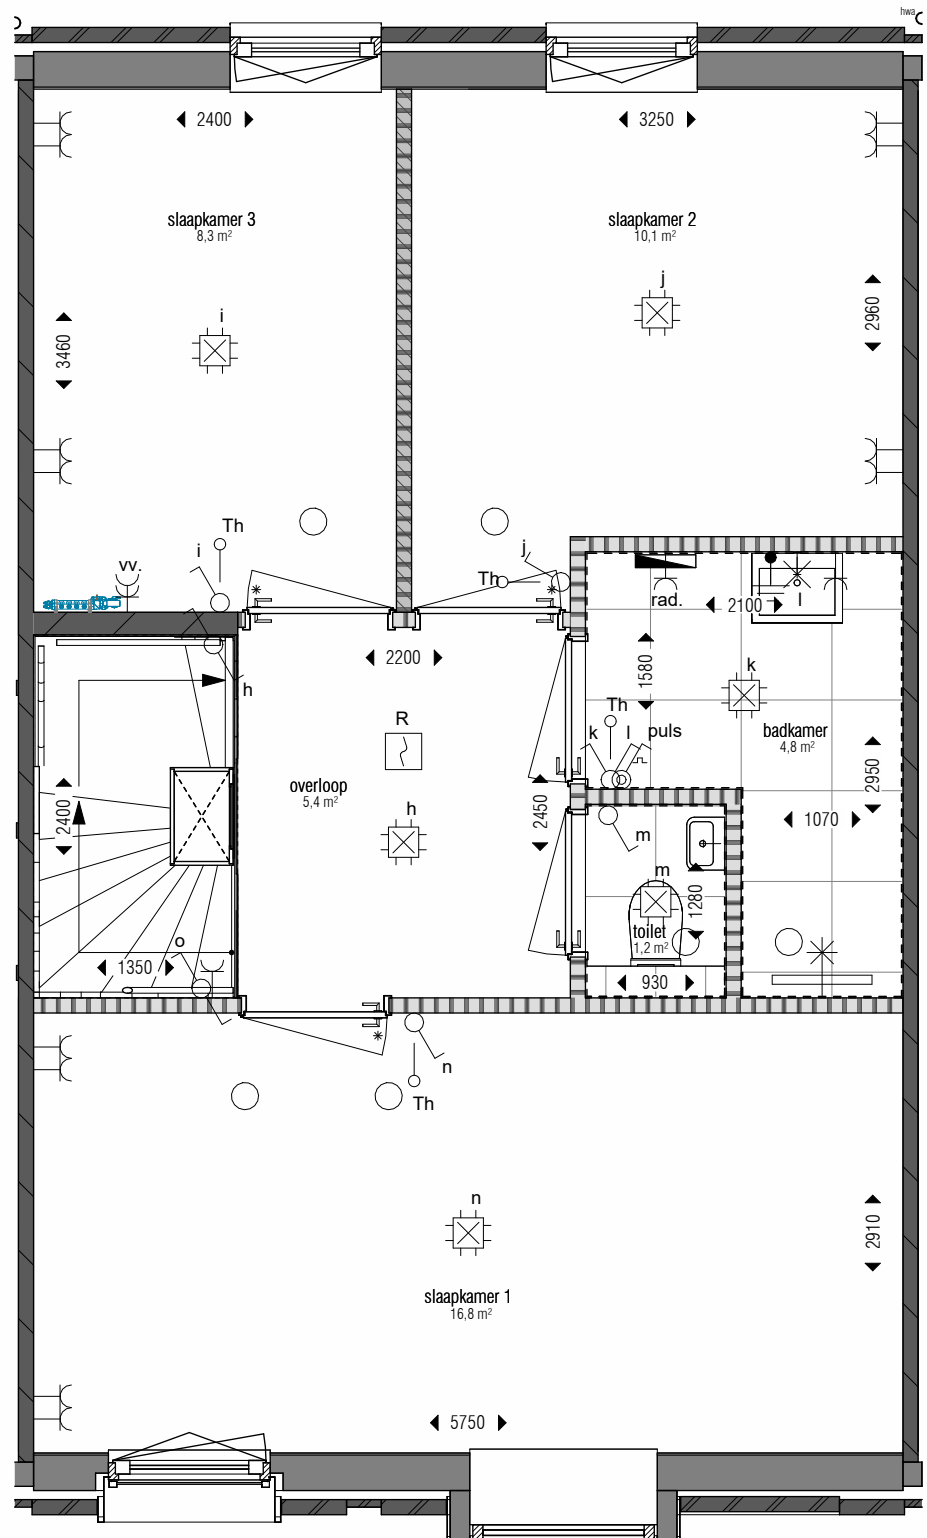

eerste verdieping  
1 : 50

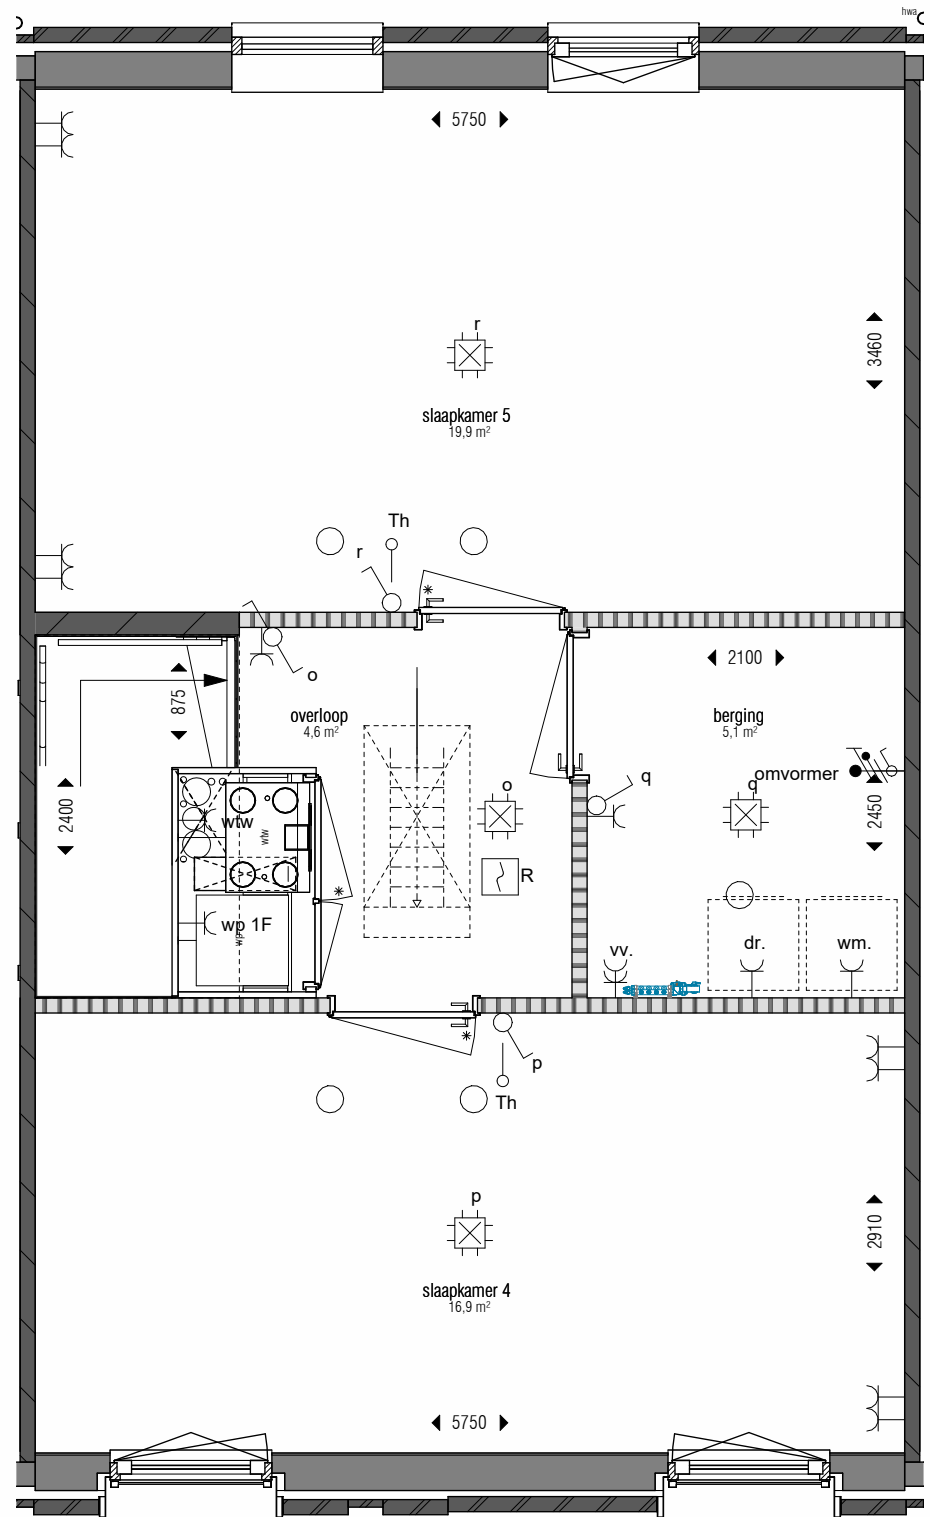

tweede verdieping  
1 : 50

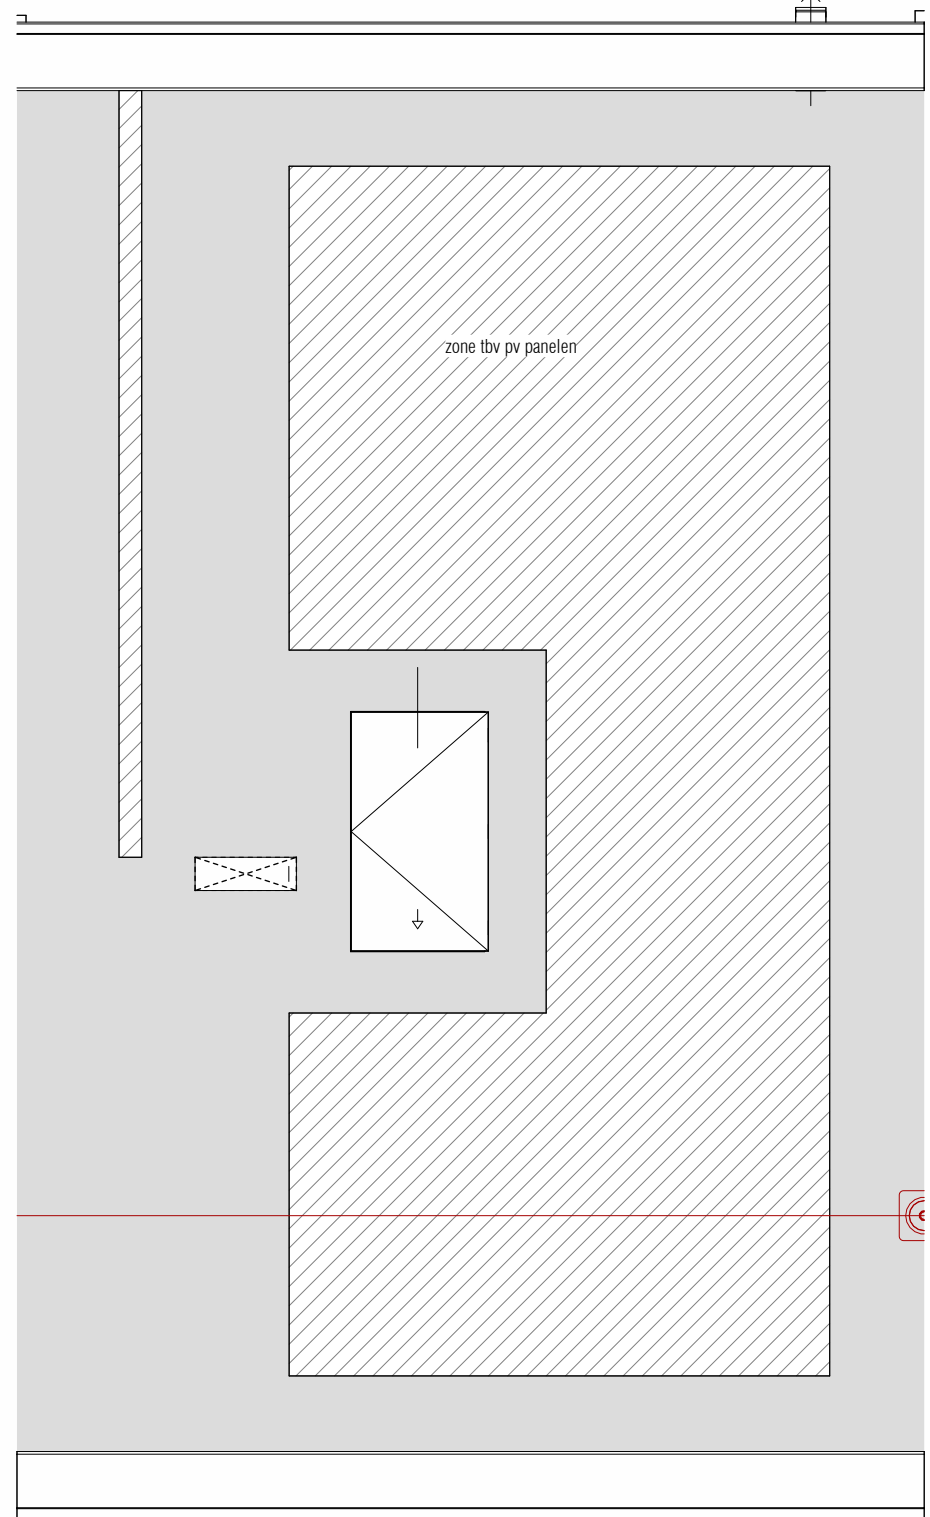


dak verdieping  
1 : 50

### legenda electra


| symbool | omschrijving                                 | betekenis | bijschriften             |
|---------|----------------------------------------------|-----------|--------------------------|
|         | verdelinrichting                             | th        | thermostaat              |
|         | schakelaar                                   | wtw       | mechanische ventilatie   |
|         | serieschakelaar                              | vv        | vloerverwarming verdeler |
|         | wisselschakelaar                             | kk        | koelkast                 |
|         | rol grondkabel                               | dr        | wasdroger                |
|         | wandcontactdoos 1-voudig                     | wm        | wasmachine               |
|         | wandcontactdoos 2-voudig, compact, verticaal | vw        | vaatwasser               |
|         | wandcontactdoos 2-voudig, duo, horizontaal   | mk        | meterkast                |
|         | wandcontactdoos 3-fasen, kook                | wp        | warmtepomp               |
|         | wandcontactdoos 3-fasen, kracht              | hwa       | hemelwater afvoer        |
|         | aansluitpunt verlichting                     | vt        | ventilatie toevoer       |
|         | aansluitpunt data                            | combi     | combimagnetron           |
|         | aansluitpunt bedraad                         |           |                          |
|         | drukknop                                     |           |                          |
|         | bel                                          |           |                          |
|         | rookmelder                                   |           |                          |
|         | centraal doos met lichtpunt                  |           |                          |
|         | centraal aardpunt                            |           |                          |
|         | buitenarmatuur                               |           |                          |

### algemeen


|  |                                                        |  |                               |
|--|--------------------------------------------------------|--|-------------------------------|
|  | wtw unit                                               |  | stalen binnendeur kozijn      |
|  | warmtepomp                                             |  | inspectieluik                 |
|  | wasmachine/droger                                      |  | dakluik met schaarladder      |
|  | verdelers vloerverwarming                              |  |                               |
|  | aanvoer-, of afzuigpunt wtw.<br>positie is indicatief  |  |                               |
|  | elektrische radiator b=400                             |  |                               |
|  | algemeen geldt: leidingen in<br>bergingen in het zicht |  |                               |
|  | geluidwerende deur (32dB)                              |  |                               |
|  | maatvoering is excl. tegelwerk                         |  |                               |
|  | HSB wand                                               |  | nestkast huis (bnr 23, 28)    |
|  | zware scheidingswand                                   |  | nestkast glerwal (bnr 12, 23) |
|  | lichte scheidingswand                                  |  | nestkast spreek (bnr 01, 04)  |
|  | isolatie                                               |  | nestkast vloer (bnr 18, 24)   |
|  | prefab beton                                           |  |                               |
|  | metseelwerk                                            |  | valbeveiliging dak            |

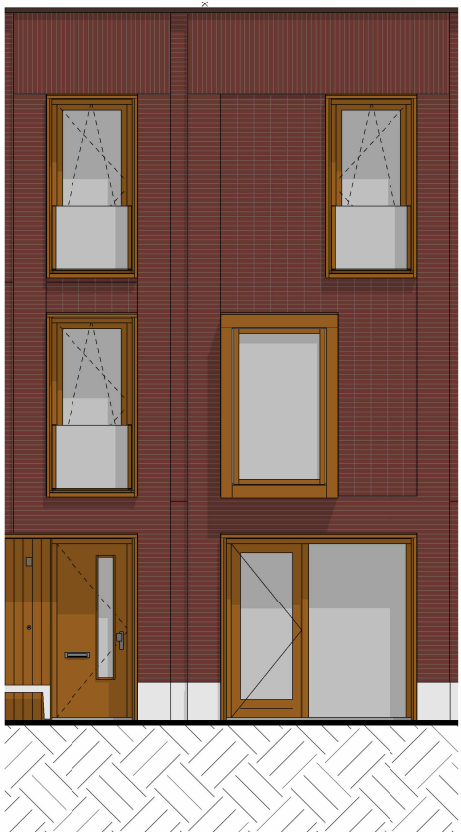


voorgevel  
1 : 100

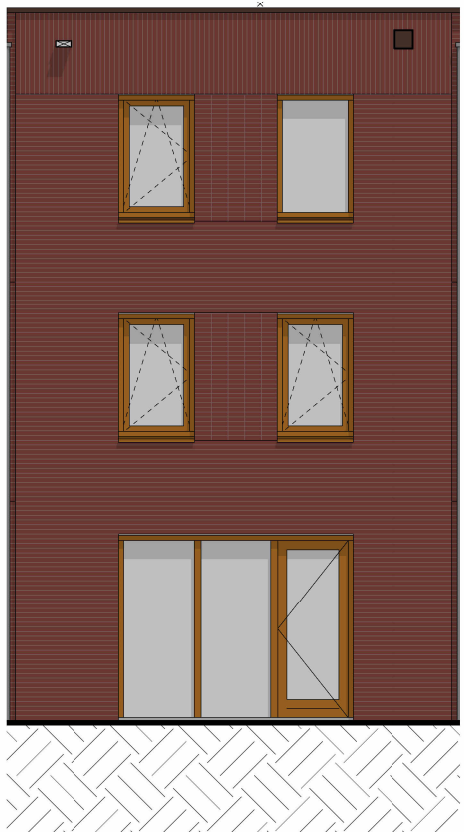

achtergevel  
1 : 100

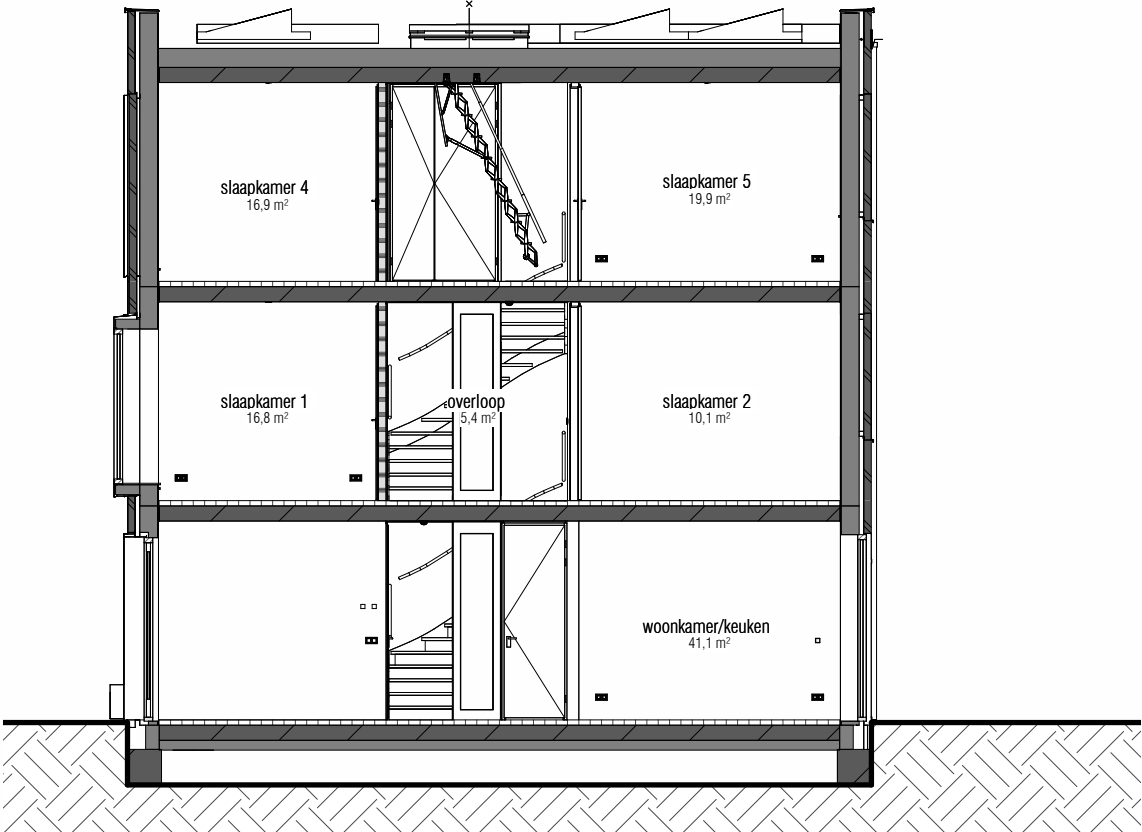

doorsnede  
1 : 100

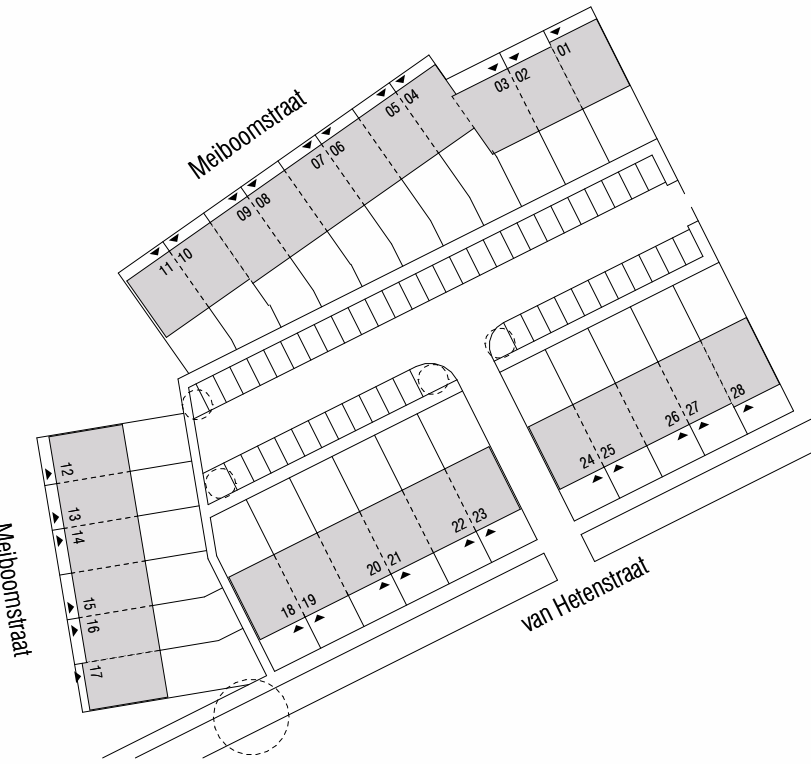

# INDIGO

bouwnummer 14