




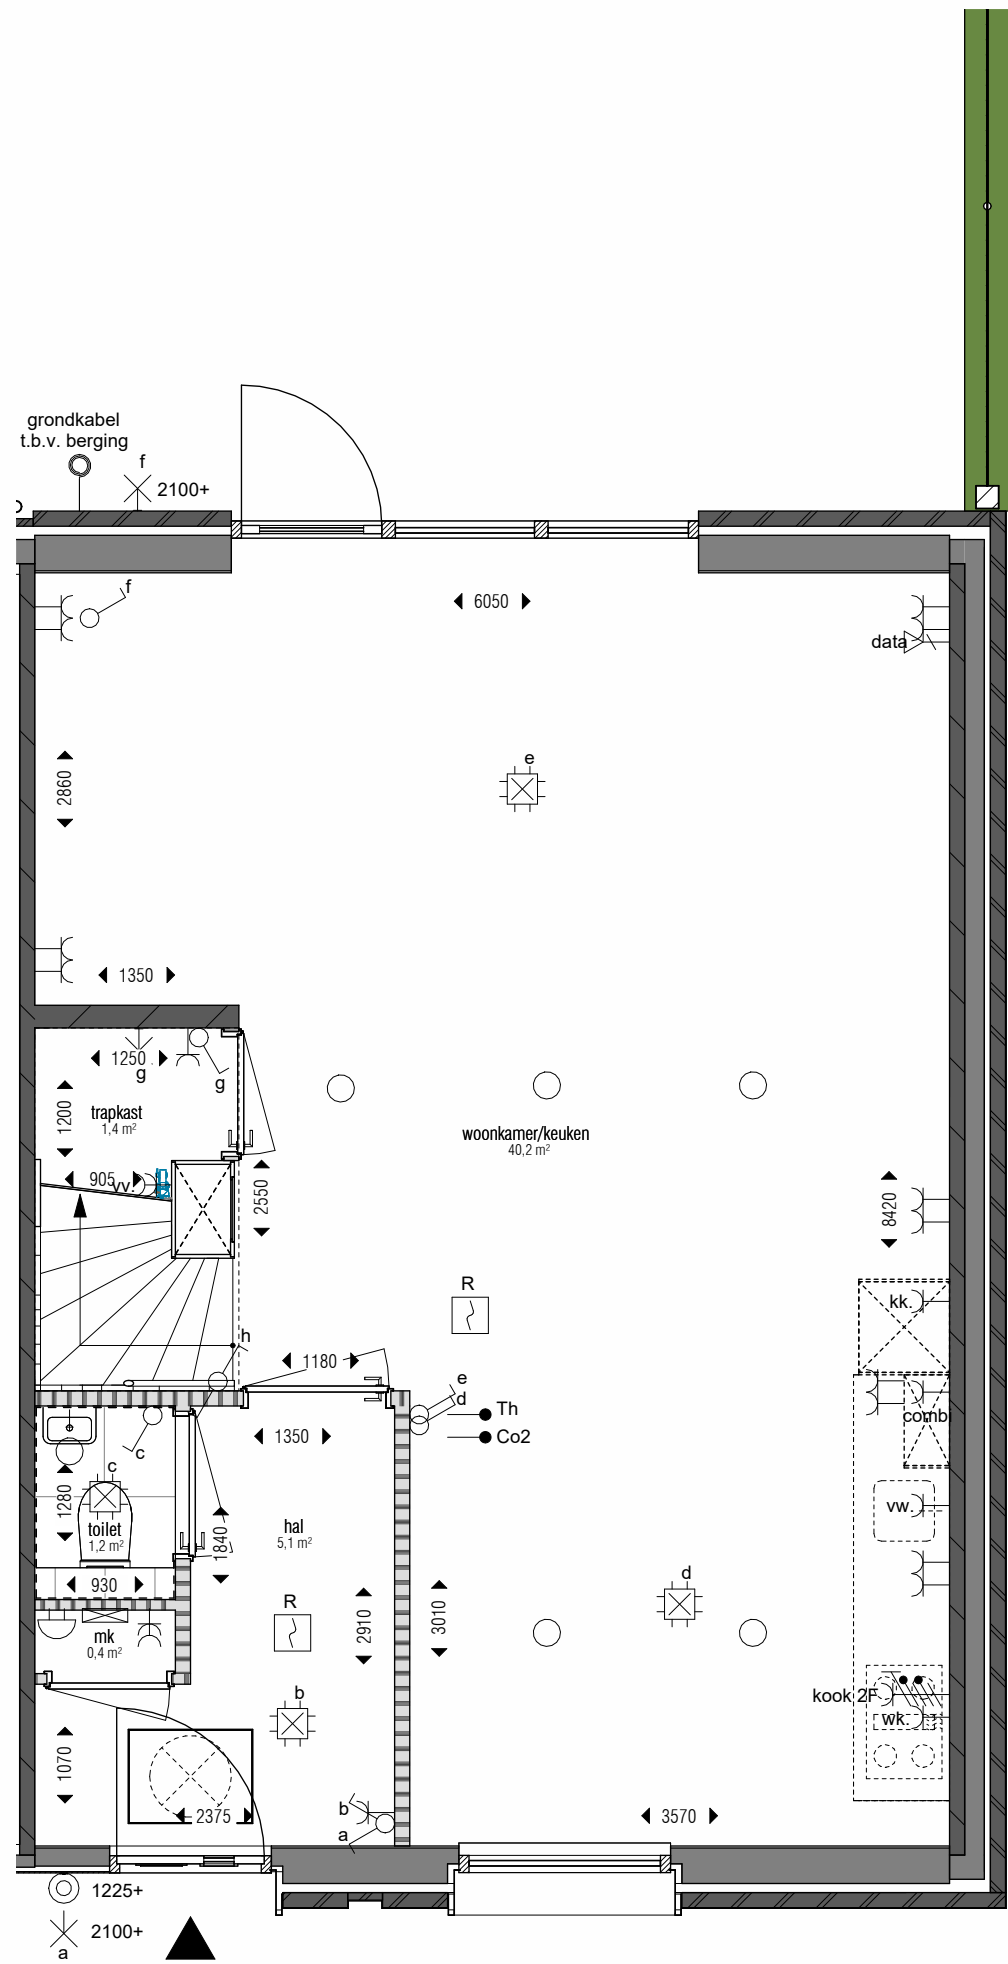


begane grond
1 : 50

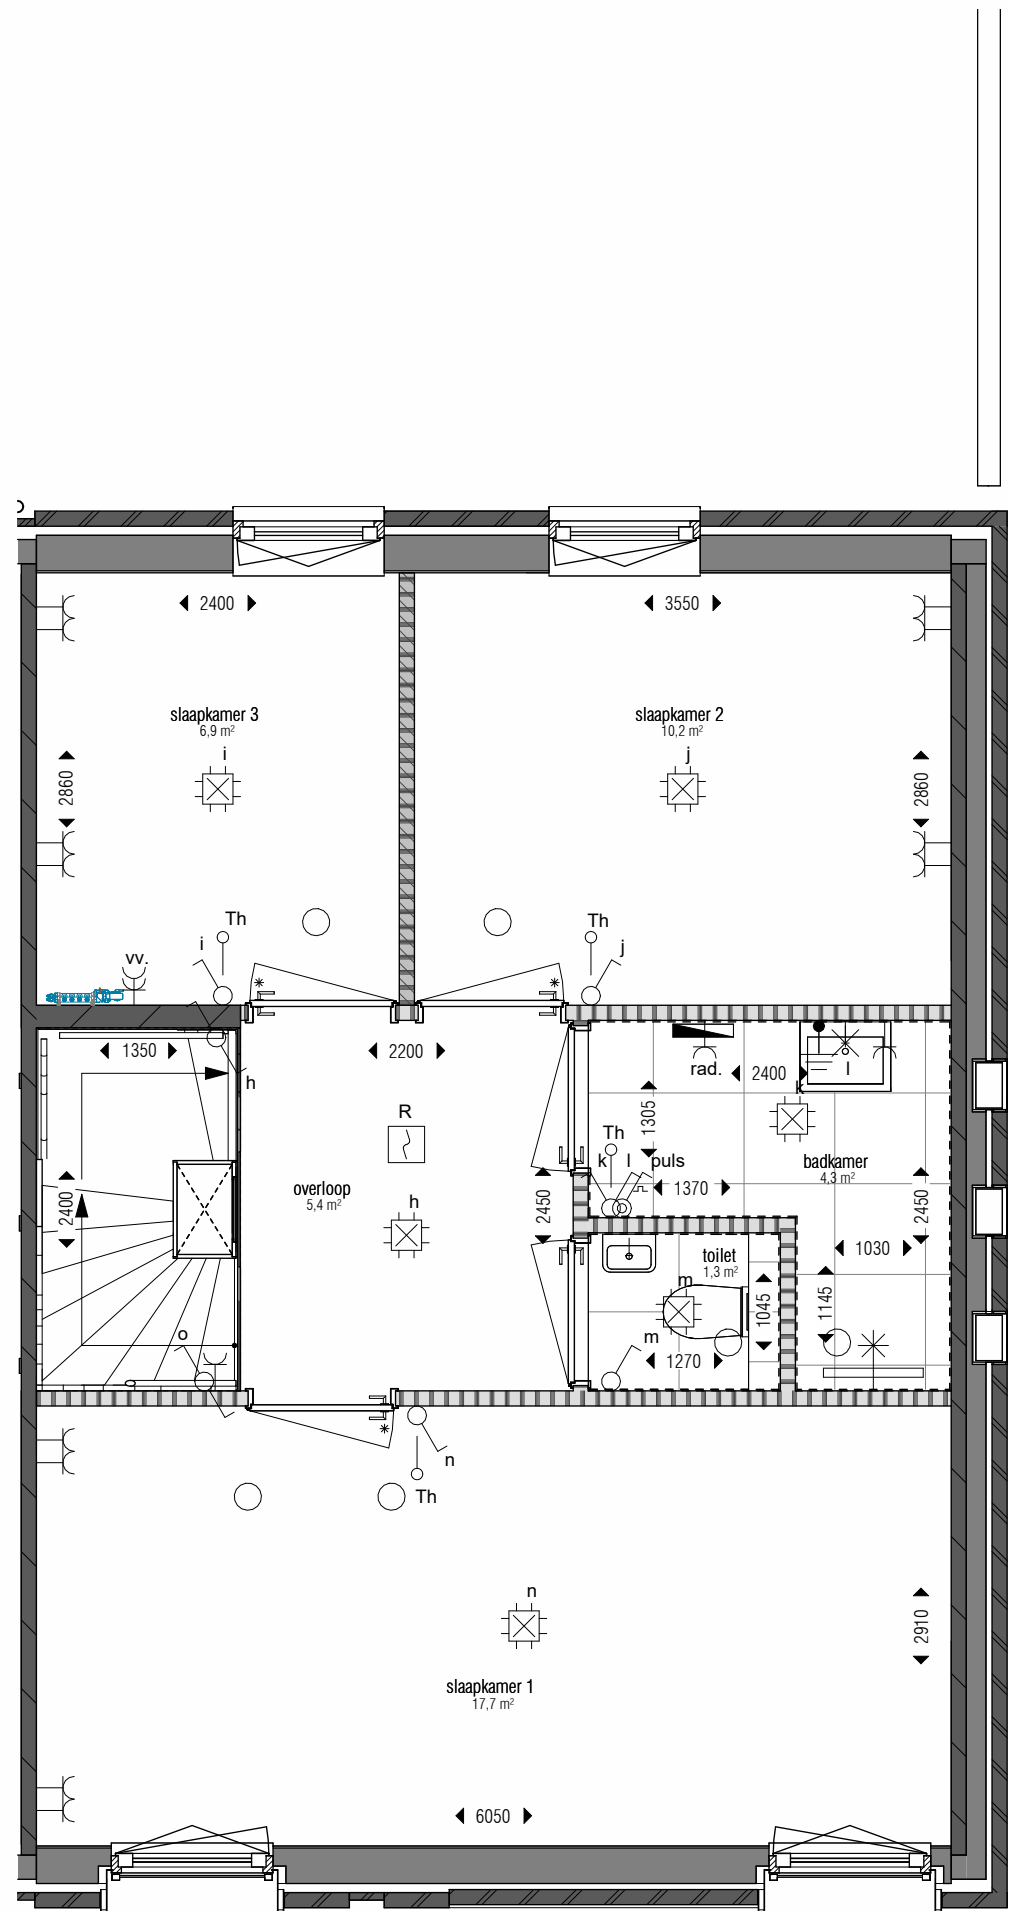

eerste verdieping
1 : 50

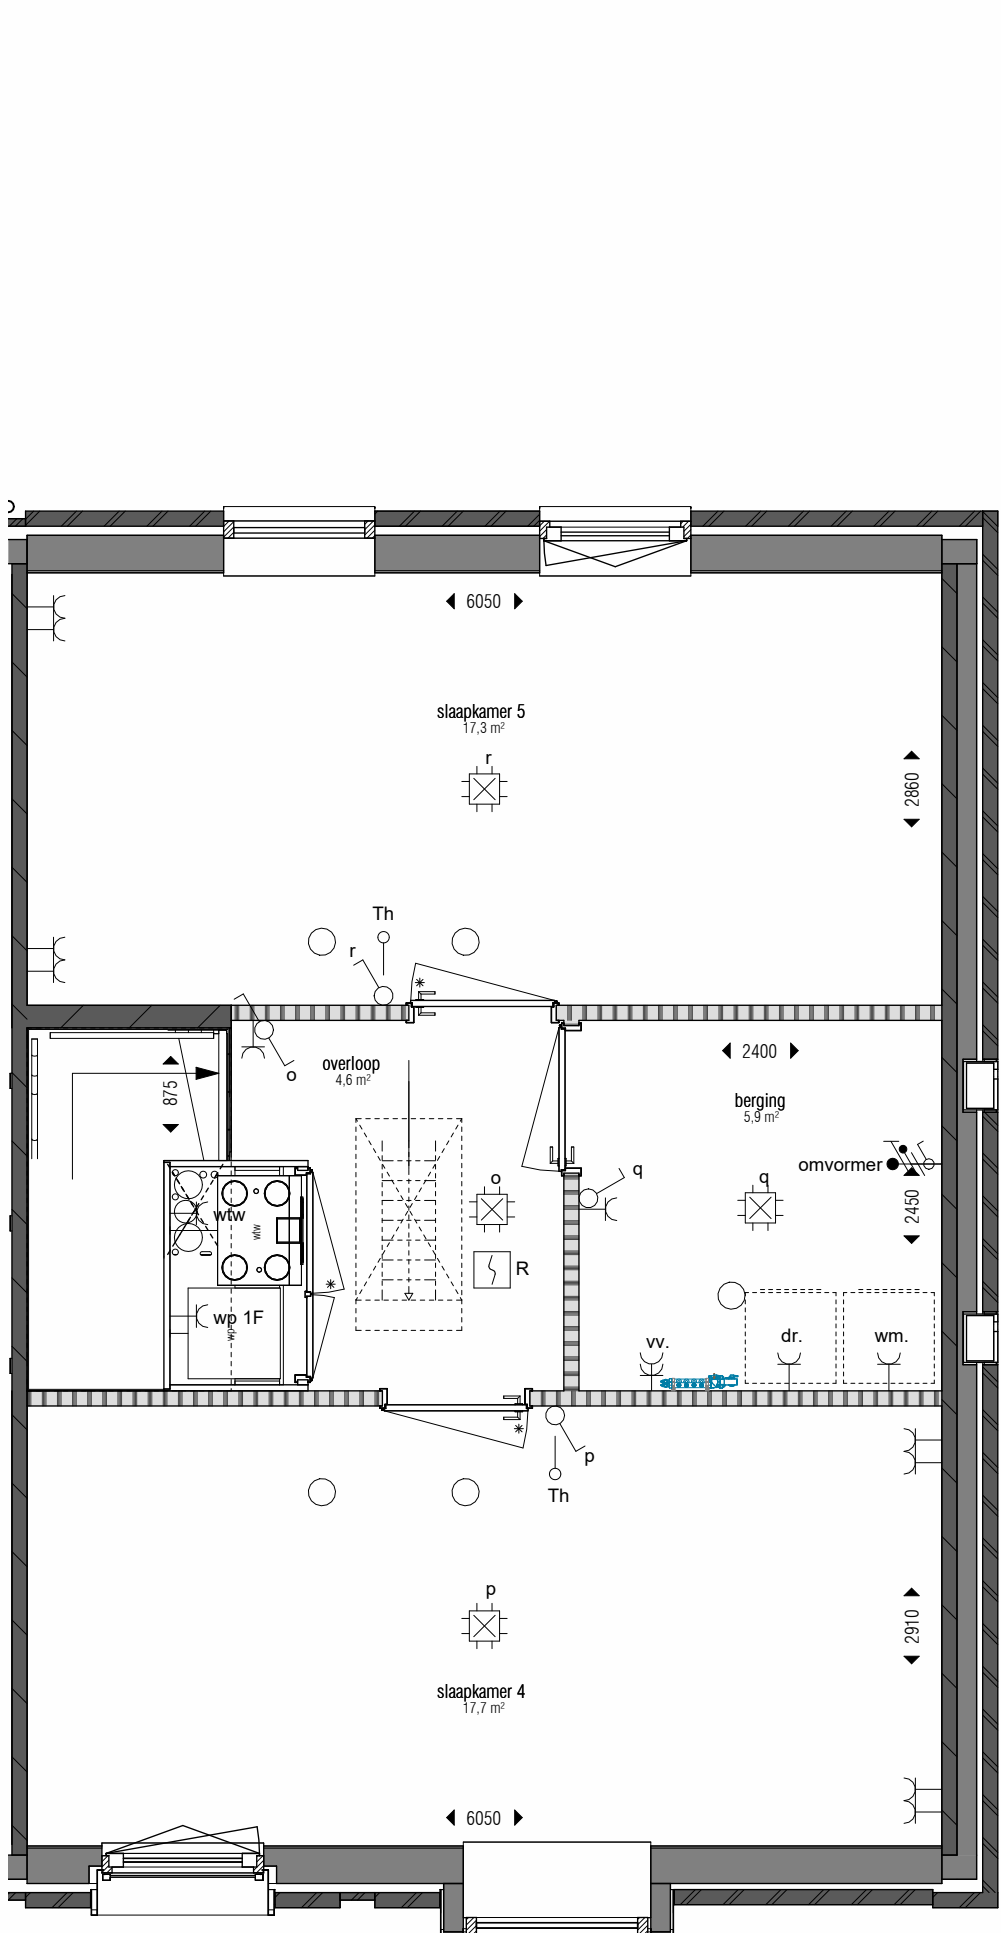

tweede verdieping
1 : 50

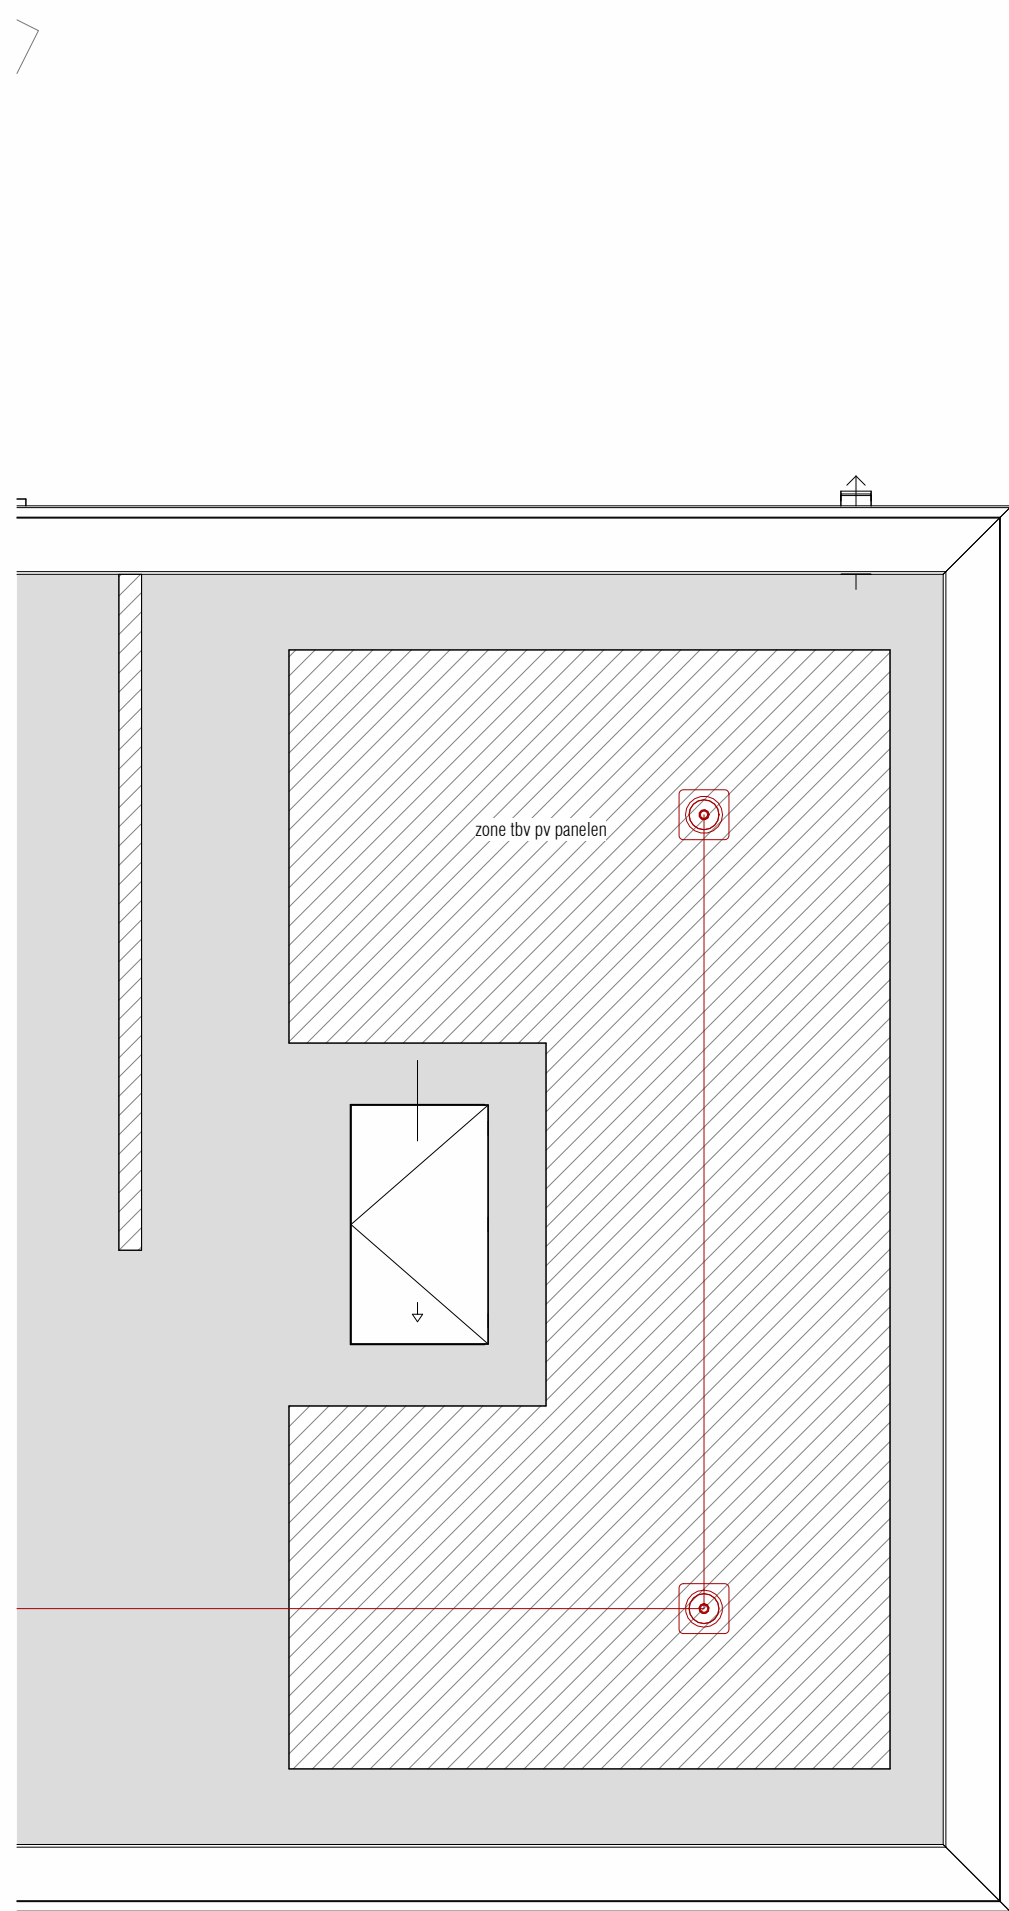

dak verdieping
1 : 50

legenda electra


symbool	omschrijving	betekenis	bijschriften
	verdeelinrichting	th	thermostaat
	schakelaar	wtw	mechanische ventilatie
	serieschakelaar	vv	vloerverwarming verdeler
	wisselschakelaar	kk	koelkast
	rol grondkabel	dr	wasdroger
	wandcontactdoos 1-voudig	wm	wasmachine
	wandcontactdoos 2-voudig, compact, verticaal	vw	vaatwasser
	wandcontactdoos 2-voudig, duo, horizontaal	mk	meterkast
	wandcontactdoos 3-fasen, kook	wp	warmte pomp
	wandcontactdoos 3-fasen, kracht	hwa	hemelwater afvoer
	aansluitpunt verlichting	vt	ventilatie toevoer
	aansluitpunt data	combi	combimagnetron
	aansluitpunt bedraad		
	drukknoop		
	bel		
	rookmelder		
	centraaldoos met lichtpunt		
	centraal aardpunt		
	buitenarmatuur		

algemeen


	wtw unit		stalen binnendeur kozijn
	warmtepomp		inspectieluik
	wasmachine/droger		dakluik met schaarladder
	verdeler vloerverwarming		nestkast huismus (bmr 23, 28)
	aanvoer-, of afzuigpunt wtw.		nestkast gierwaluw (bmr 12, 23)
	elektrische radiator b=400		nestkast spreekw (bmr 01, 04)
	algemeen geldt: leidingen in bergingen in het zicht		nestkast vleermuis (bmr 18, 24)
	geluidwerende deur (32dB)		valbeveiliging dak
	maatvoering is excl. tegelwerk		
	HSB wand		
	zware scheidingswand		
	lichte scheidingswand		
	isolatie		
	prefab beton		
	metselwerk		




voorgevel
1 : 100

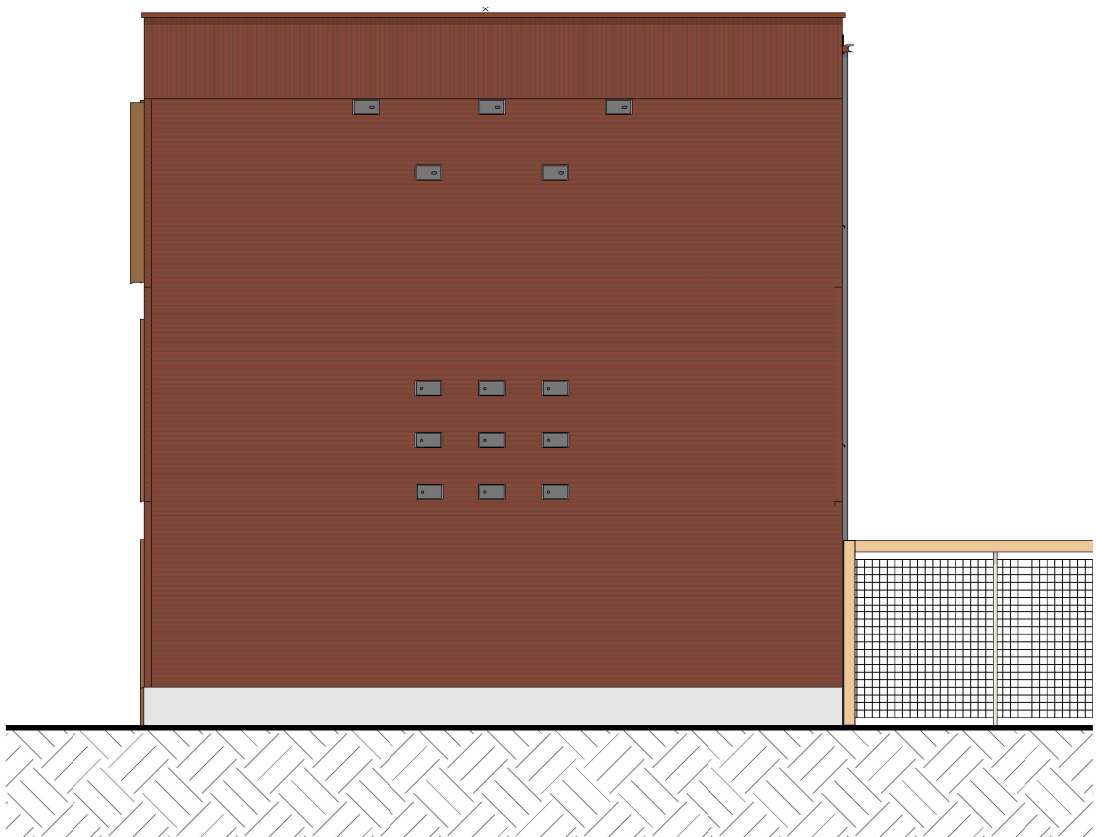

kopgevel
1 : 100

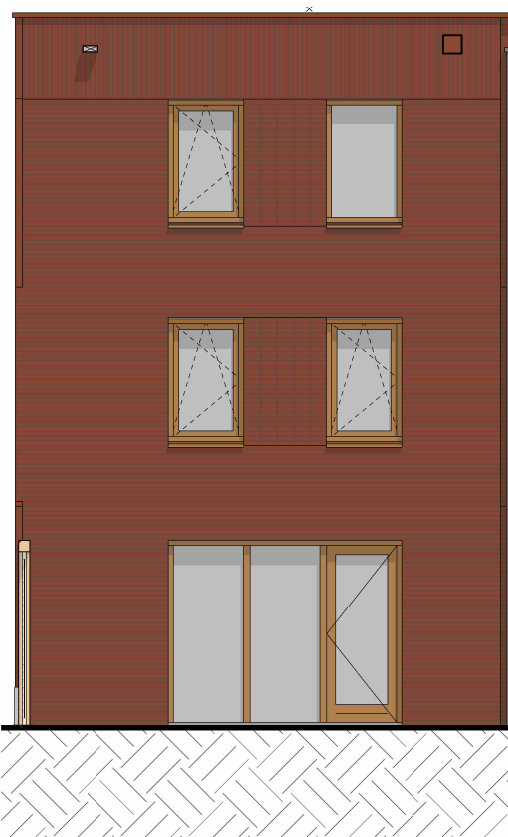

achtergevel
1 : 100

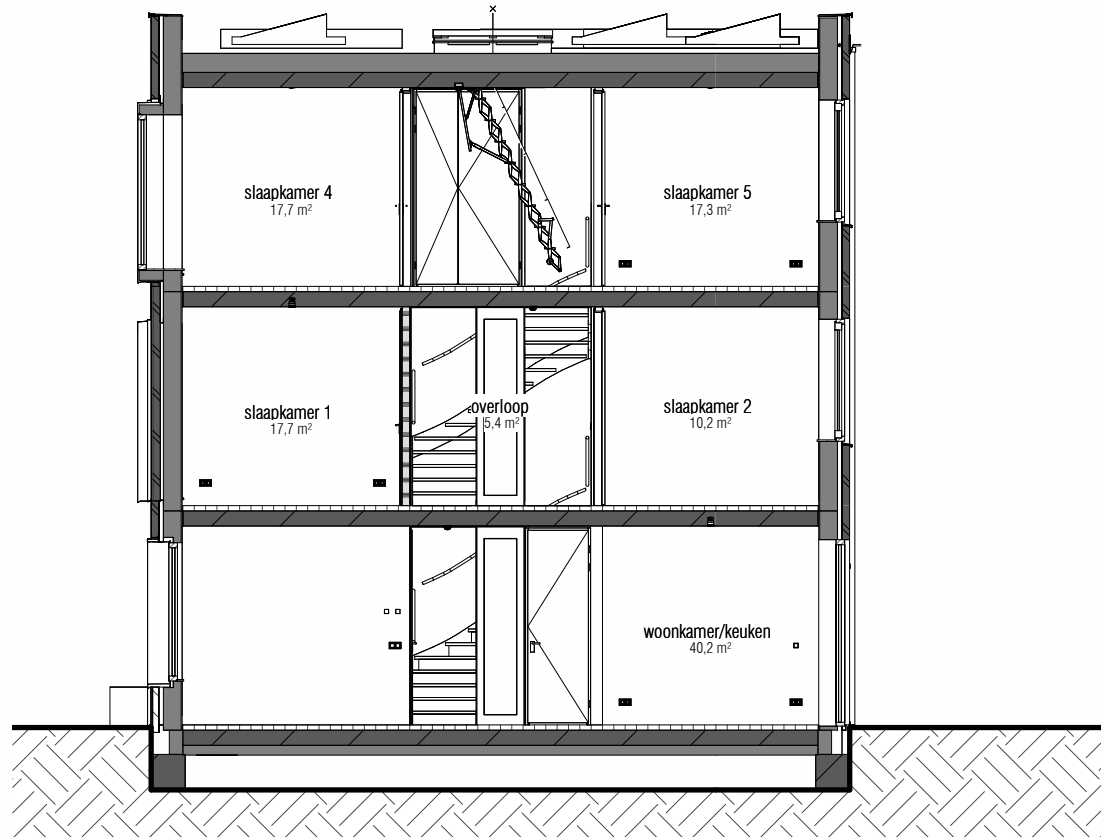

doorsnede
1 : 100



INDIGO

bouwnummer 23