




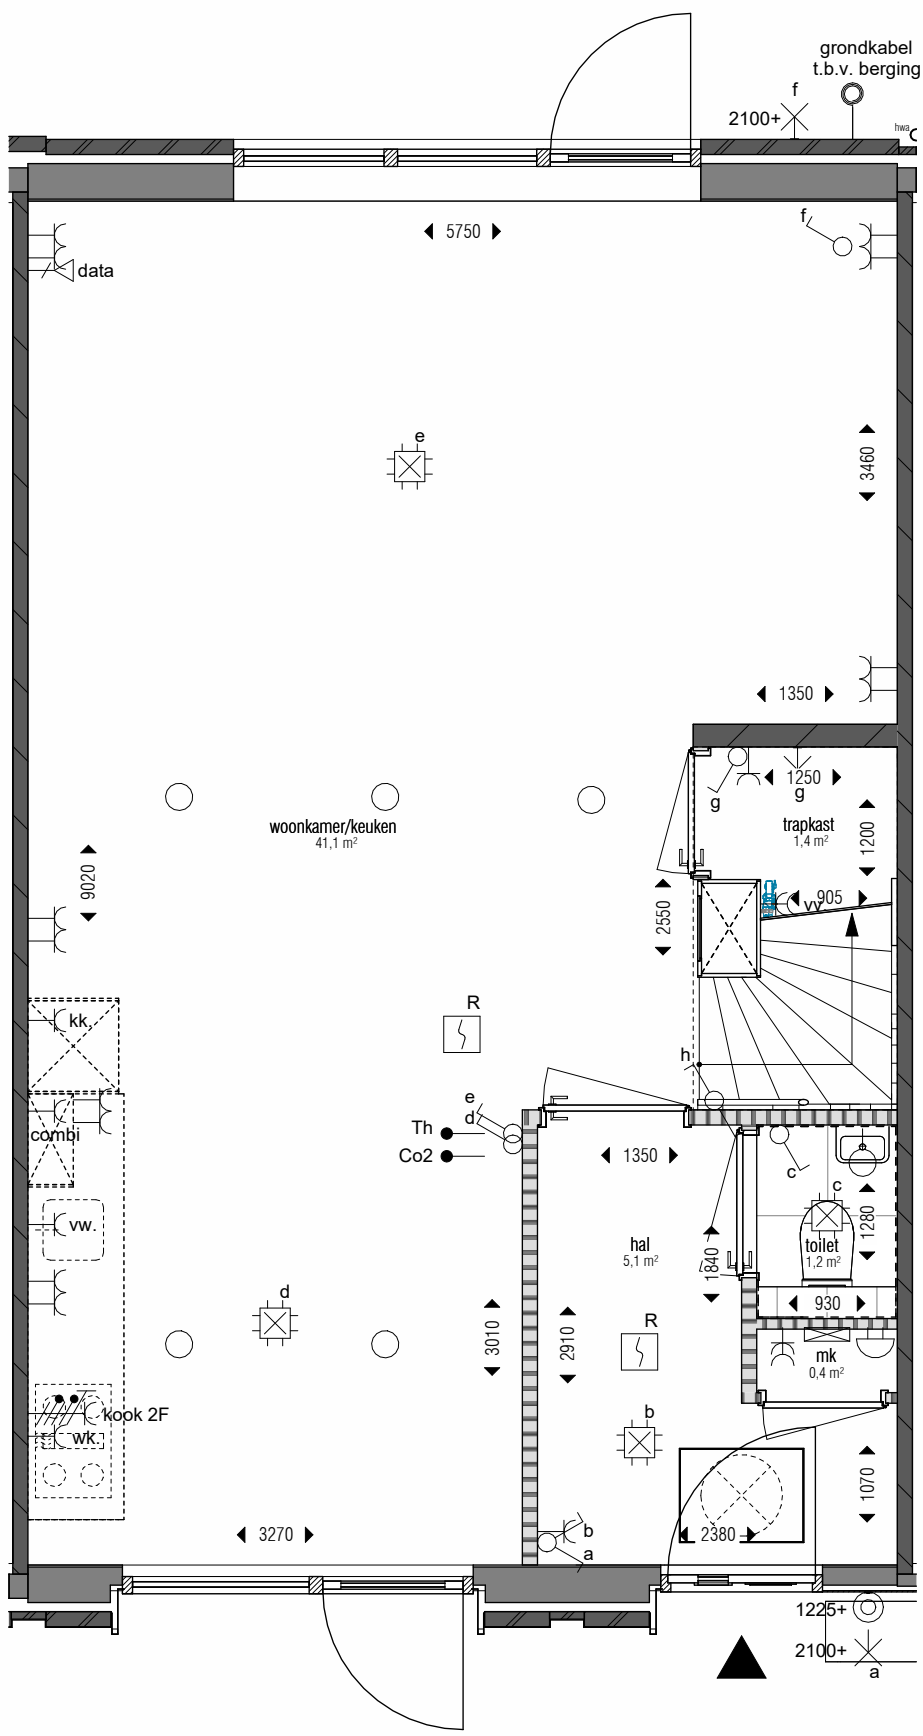


begane grond  
1 : 50

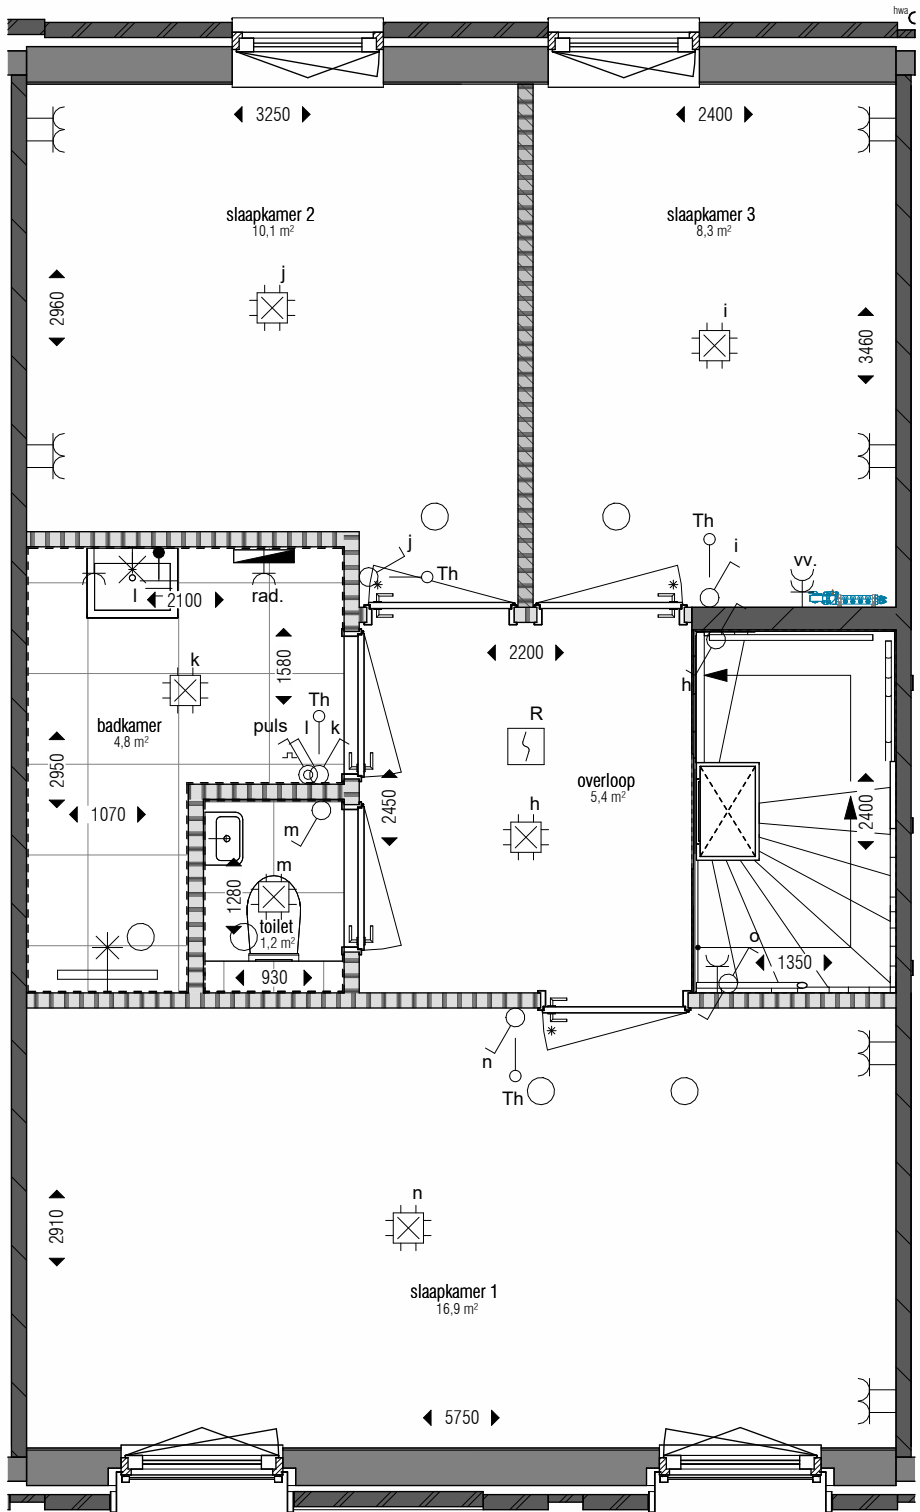

eerste verdieping  
1 : 50

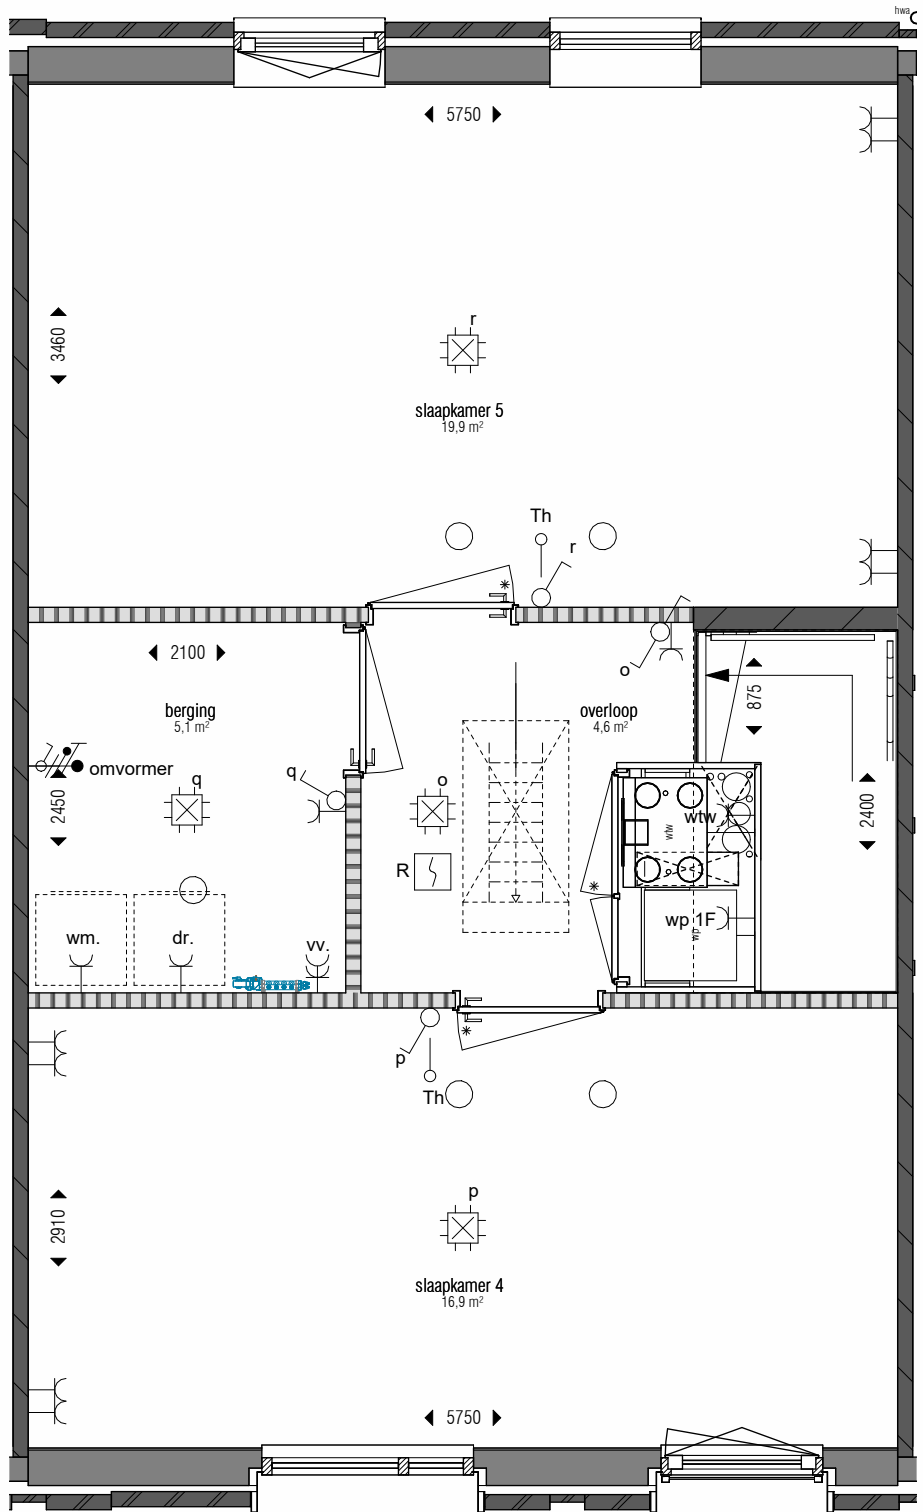

tweede verdieping  
1 : 50

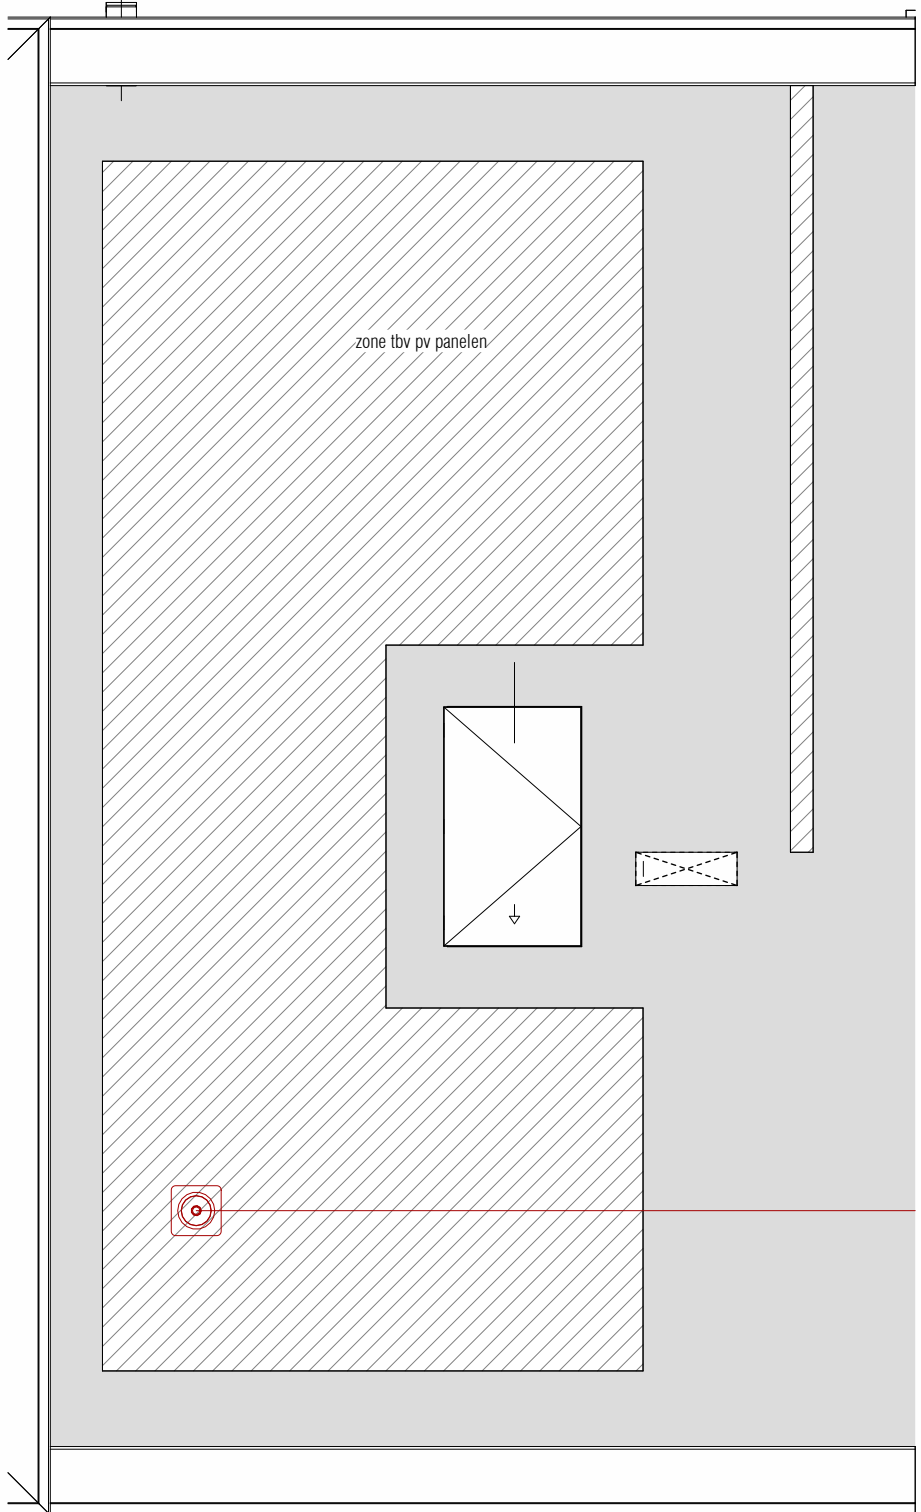


dak verdieping  
1 : 50

### legenda electra


| symbool | omschrijving                                 | betekenis | bijschriften             |
|---------|----------------------------------------------|-----------|--------------------------|
|         | verdeelinrichting                            | th        | thermostaat              |
|         | schakelaar                                   | wtw       | mechanische ventilatie   |
|         | serieschakelaar                              | vv        | vloerverwarming verdeler |
|         | wisselschakelaar                             | kk        | koelkast                 |
|         | rol grondkabel                               | dr        | wasdroger                |
|         | wandcontactdoos 1-voudig                     | wm        | wasmachine               |
|         | wandcontactdoos 2-voudig, compact, verticaal | vw        | vaatwasser               |
|         | wandcontactdoos 2-voudig, duo, horizontaal   | mk        | meterkast                |
|         | wandcontactdoos 3 fasen, kook                | wp        | warmte pomp              |
|         | wandcontactdoos 3 fasen, kracht              | hwa       | hemelwater afvoer        |
|         | aansluitpunt verlichting                     | vt        | ventilatie toevoer       |
|         | aansluitpunt data                            | combi     | combimagnetron           |
|         | aansluitpunt bedraad                         |           |                          |
|         | drukknop                                     |           |                          |
|         | bel                                          |           |                          |
|         | rookmelder                                   |           |                          |
|         | centraaldoos met lichtpunt                   |           |                          |
|         | centraal aardpunt                            |           |                          |
|         | buitenarmatuur                               |           |                          |

### algemeen


|  |                                                     |  |                                  |
|--|-----------------------------------------------------|--|----------------------------------|
|  | wtw unit                                            |  | stalen binnendeur kozijn         |
|  | warmtepomp                                          |  | inspectieluik                    |
|  | wasmachine/droger                                   |  | dakluik met scharladder          |
|  | verdelers vloerverwarming                           |  | nestkast huismus (bmr 23, 28)    |
|  | aanvoer-, of afzuigpunt wtw                         |  | nestkast gierzwaluw (bmr 12, 23) |
|  | elektrische radiator b=400                          |  | nestkast spreeuw (bmr 01, 04)    |
|  | algemeen geldt: leidingen in bergingen in het zicht |  | nestkast vleermuis (bmr 18, 24)  |
|  | geluidwerende deur (32dB)                           |  | valbeveiliging dak               |
|  | maatvoering is excl. tegelwerk                      |  |                                  |
|  | HSB wand                                            |  |                                  |
|  | zware scheidsingwand                                |  |                                  |
|  | lichte scheidsingwand                               |  |                                  |
|  | isolatie                                            |  |                                  |
|  | prefab beton                                        |  |                                  |
|  | metselwerk                                          |  |                                  |

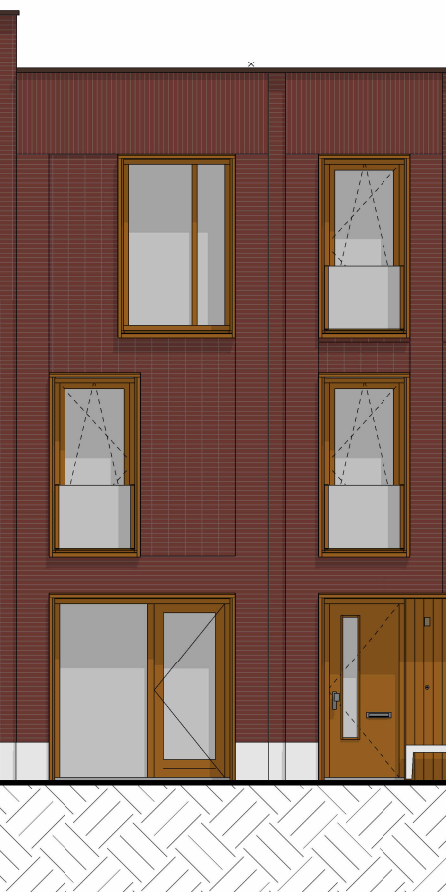

voorgevel  
1 : 100

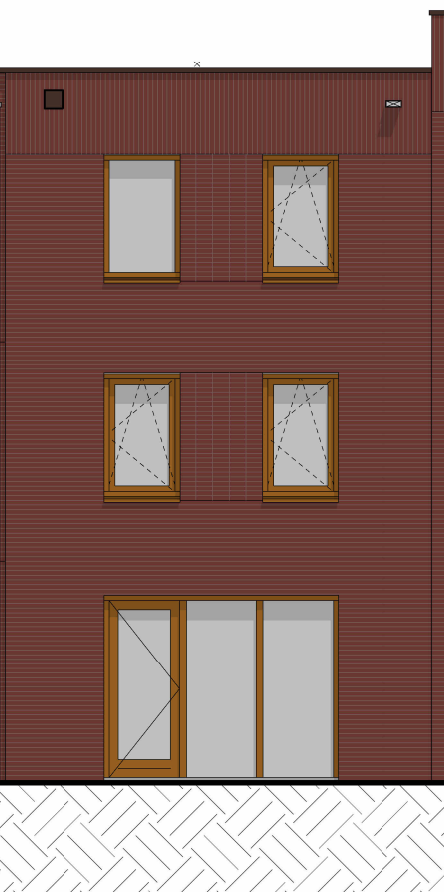

achtergevel  
1 : 100

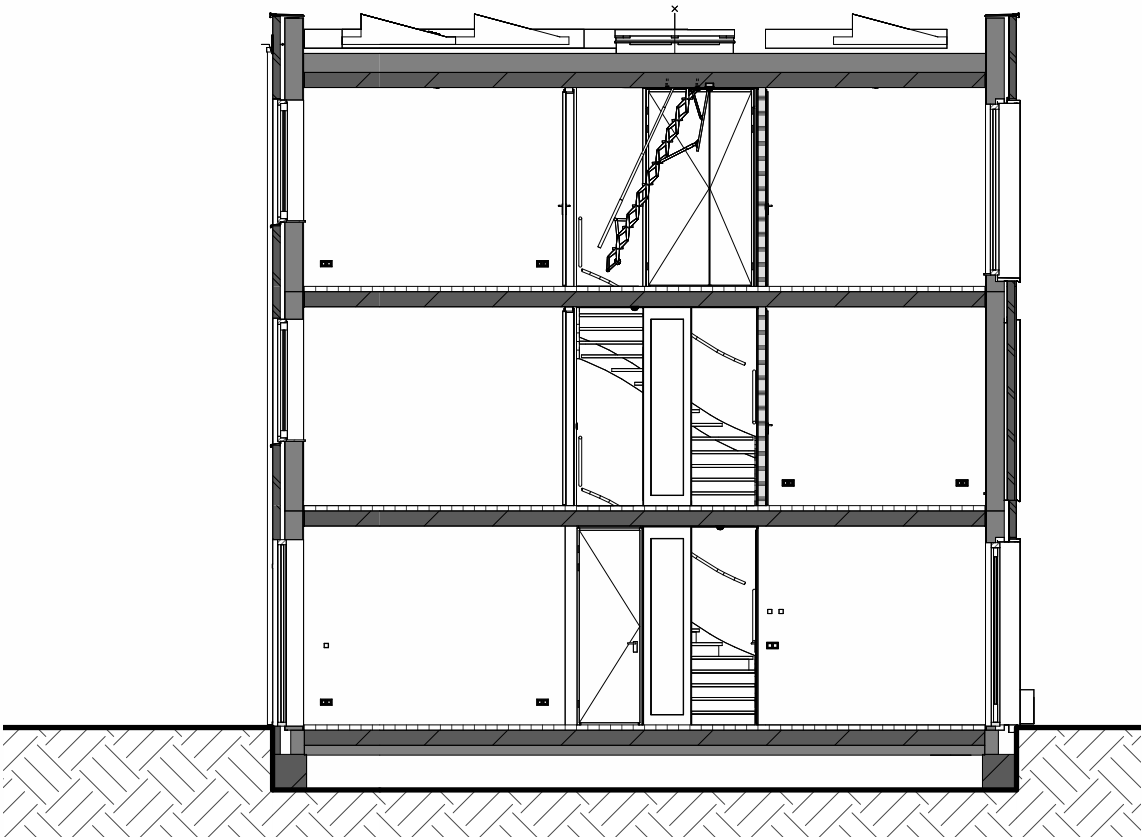

doorsnede  
1 : 100



# INDIGO

bouwnummer 13