




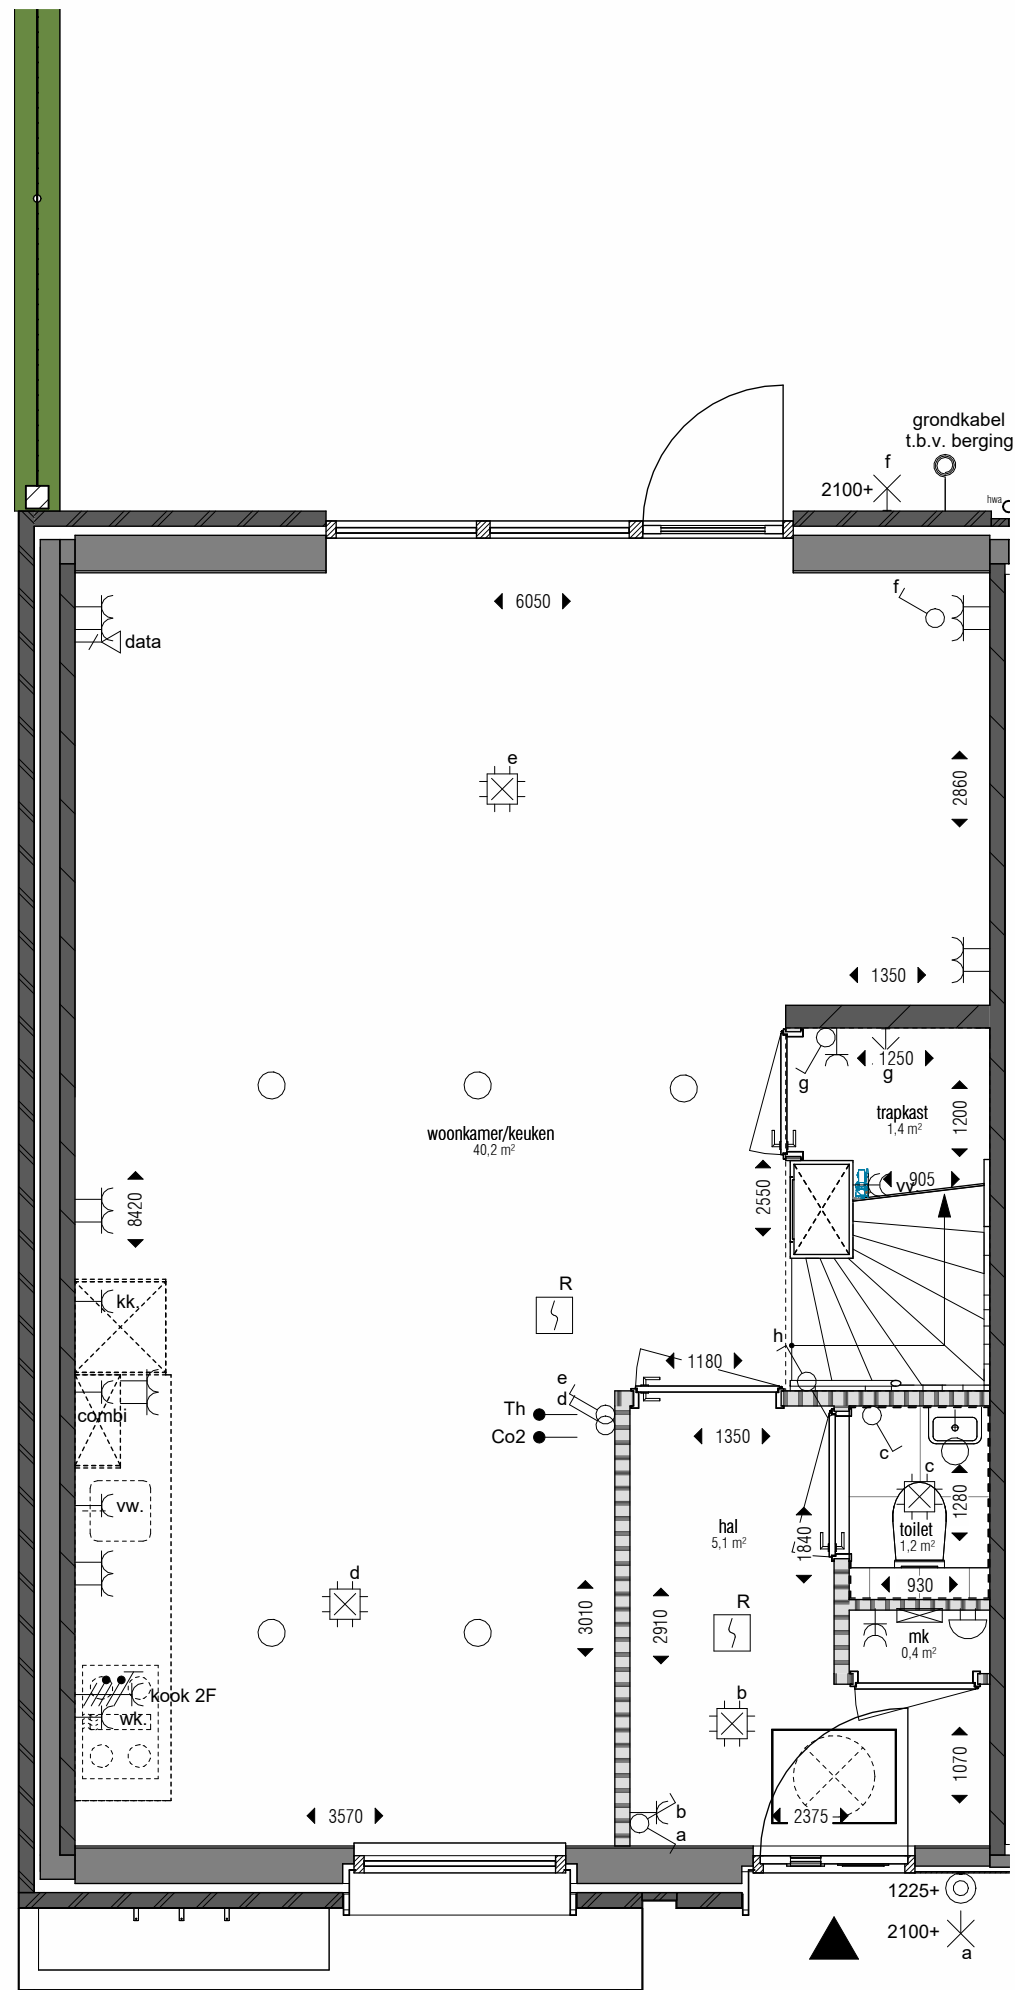


begane grond
1 : 50

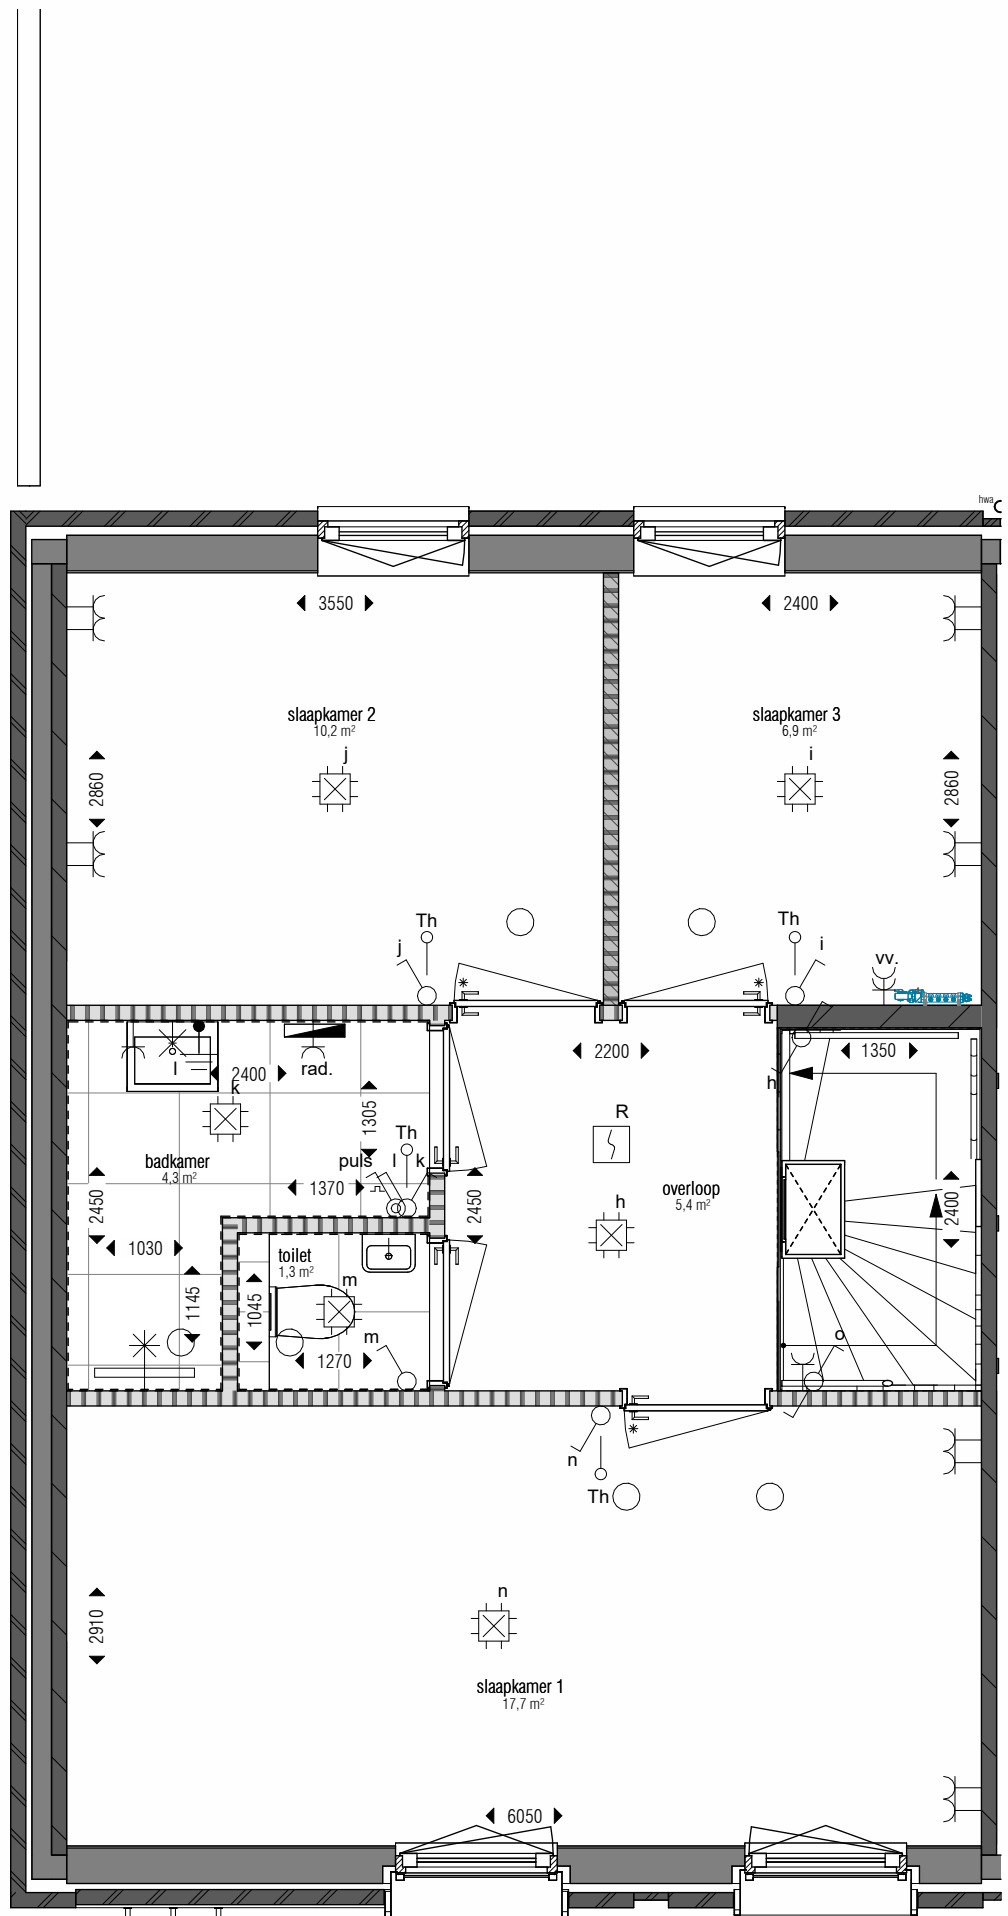

eerste verdieping
1 : 50

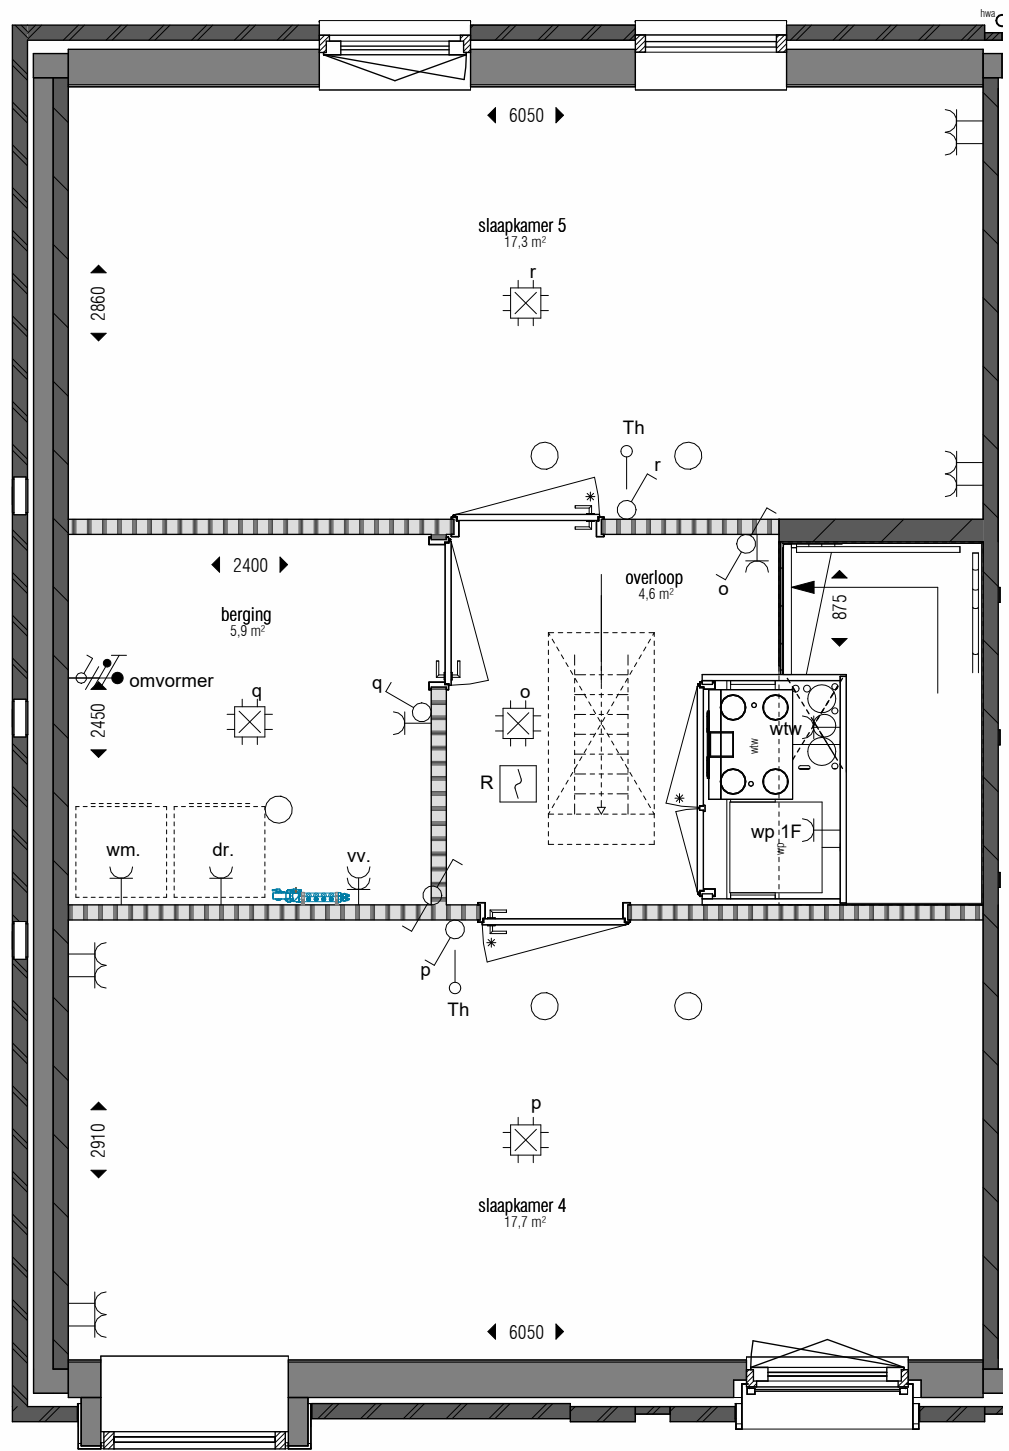

tweede verdieping
1 : 50

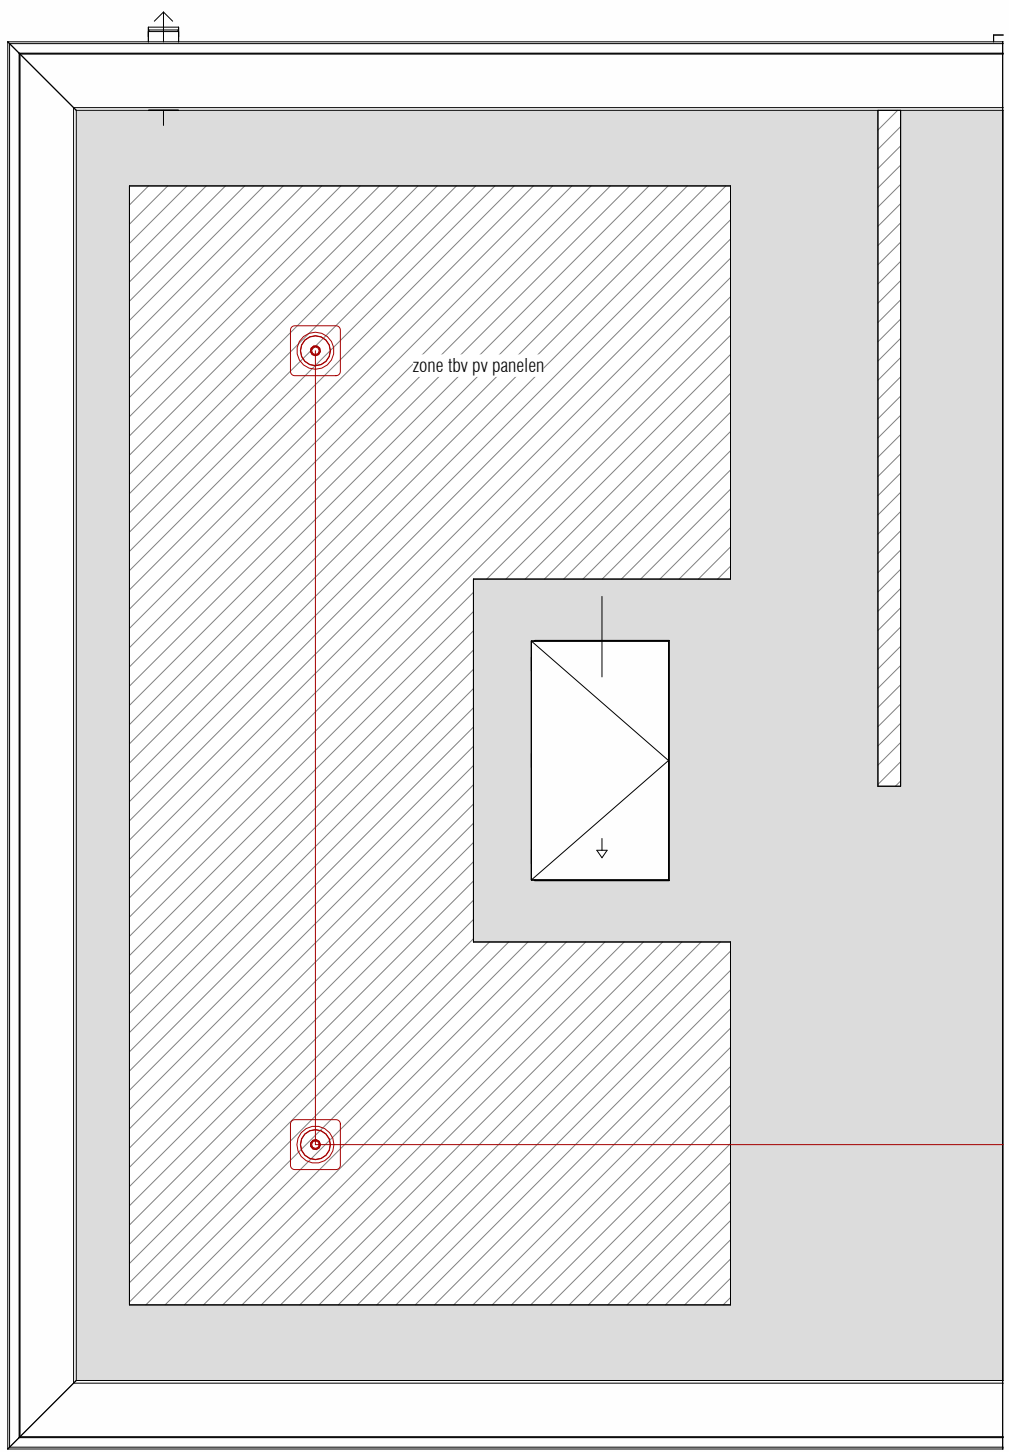


dak verdieping
1 : 50

legenda
electra


symbool	omschrijving	betekenis	bijschriften
	verdeelinrichting	th	thermostaat
	schakelaar	wtw	mechanische ventilatie
	serieschakelaar	vv	vloerverwarming verdeler
	wisselschakelaar	kk	koelkast
	rol grondkabel	dr	wasdroger
	wandcontactdoos 1-voudig	wm	wasmachine
	wandcontactdoos 2-voudig, compact, verticaal	vw	vaatwasser
	wandcontactdoos 2-voudig, duo, horizontaal	mk	meterkast
	wandcontactdoos 3-fasen, kracht	wp	warmtepomp
	aansluitpunt verlichting	hwa	hemelwater afvoer
	aansluitpunt data	vt	ventilatie toevoer
	aansluitpunt bedraad	combi	combimagnetron
	drukknop		
	bel		
	rookmelder		
	centraal aansluitpunt met lichtpunt		
	centraal aardpunt		
	buitenarmatuur		

algemeen

	wtw unit		stalen binnendeur kozijn
	warmtepomp		inspectieluik
	wasmachine/droger		dakluik met schaarladder
	verdeler vloerverwarming		nestkast huismus (bmr 23, 28)
	aanvoer-, of afzuigpunt wtw. positie is indicatief		nestkast gierzwaluw (bmr 12, 23)
	elektrische radiator b=400		nestkast spreeuw (bmr 01, 04)
	algemeen geldt: leidingen in bergingen in het zicht		nestkast vleermuis (bmr 18, 24)
	geluidwerende deur (32dB) maatvoering is excl. tegelwerk		valbeveiliging dak
	HSB wand		
	zware scheidingswand		
	lichte scheidingswand		
	isolatie		
	prefab beton		
	metselwerk		

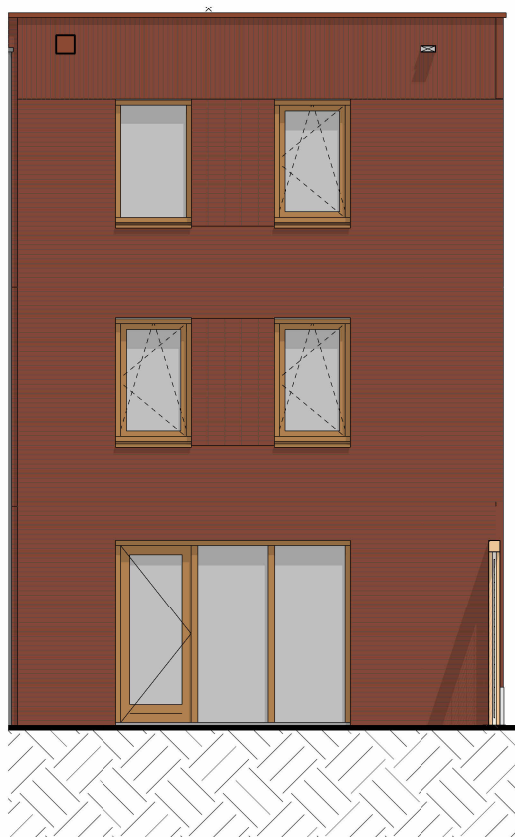


achtergevel
1 : 100

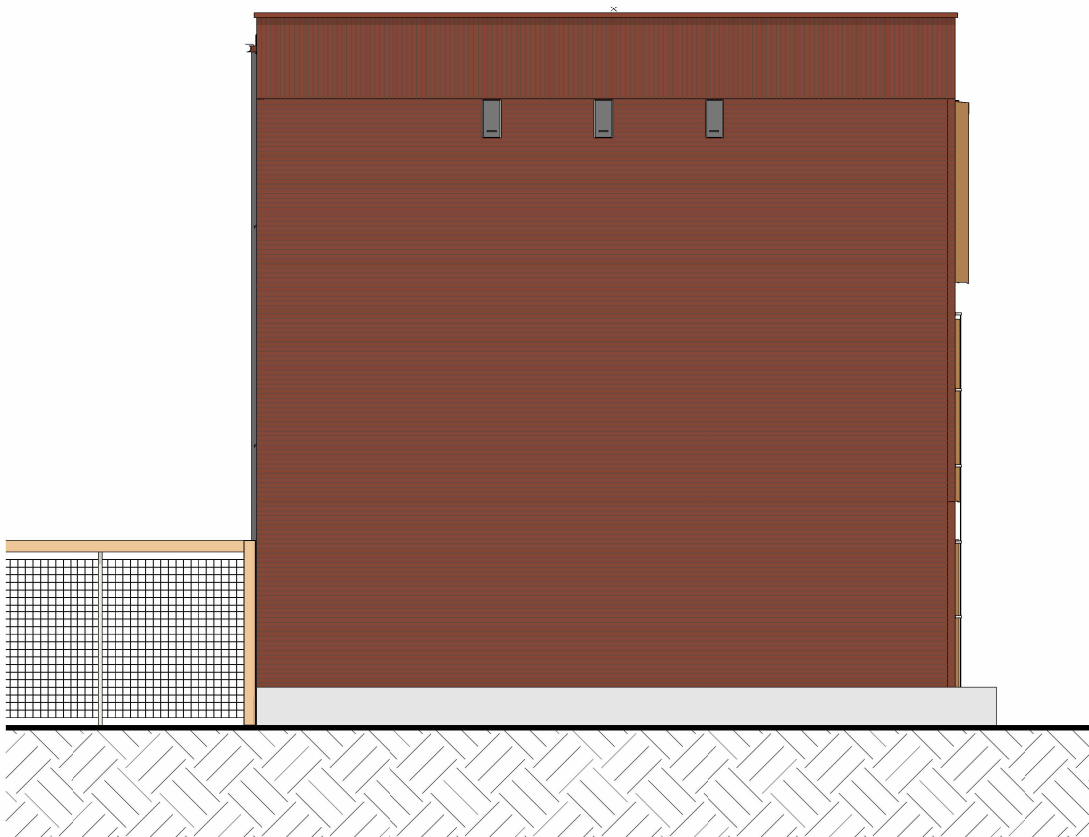


kopgevel
1 : 100



voorgevel
1 : 100

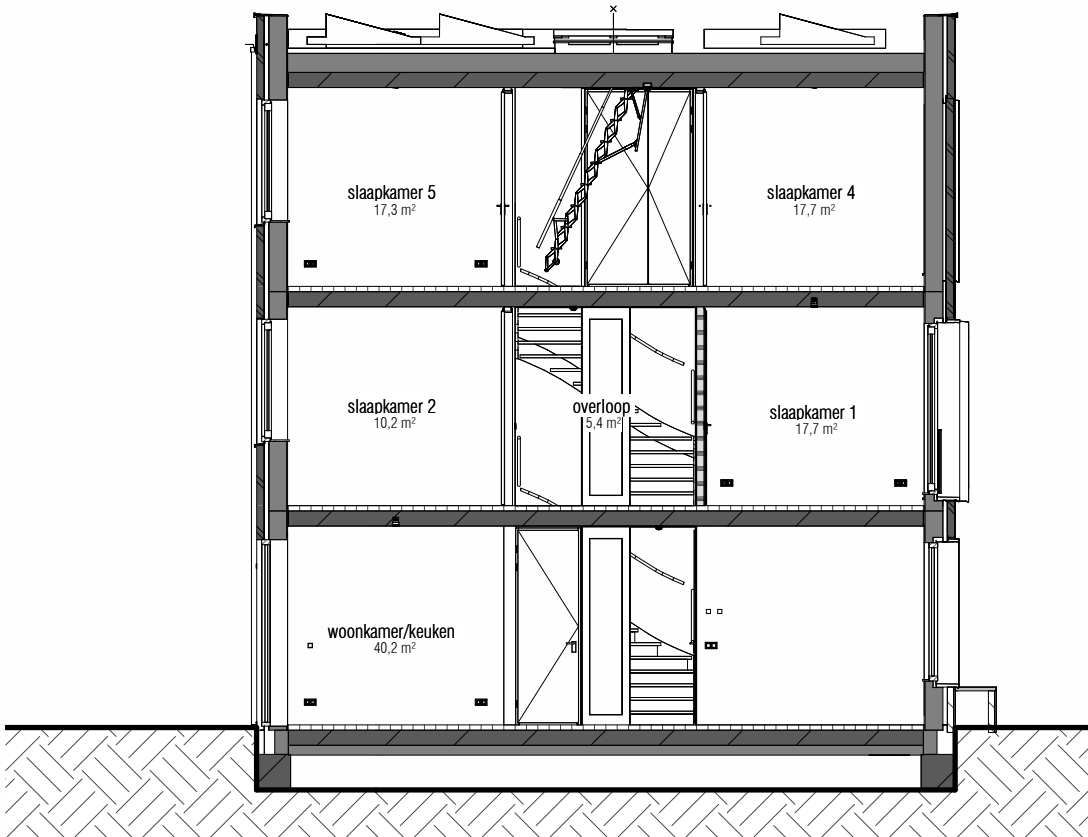

doorsnede
1 : 100

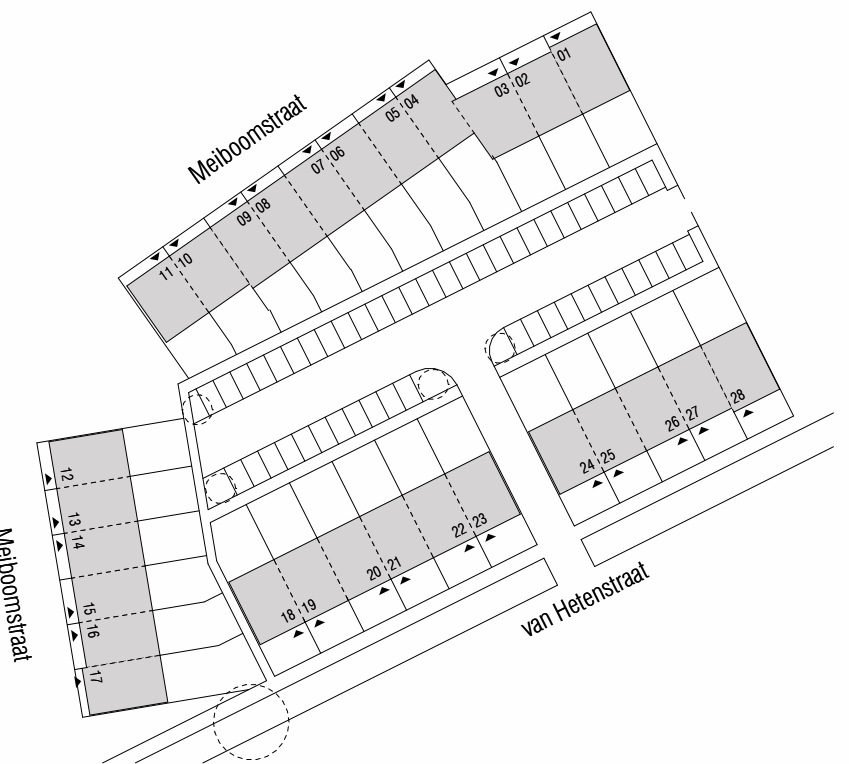

INDIGO

bouwnummer 24