



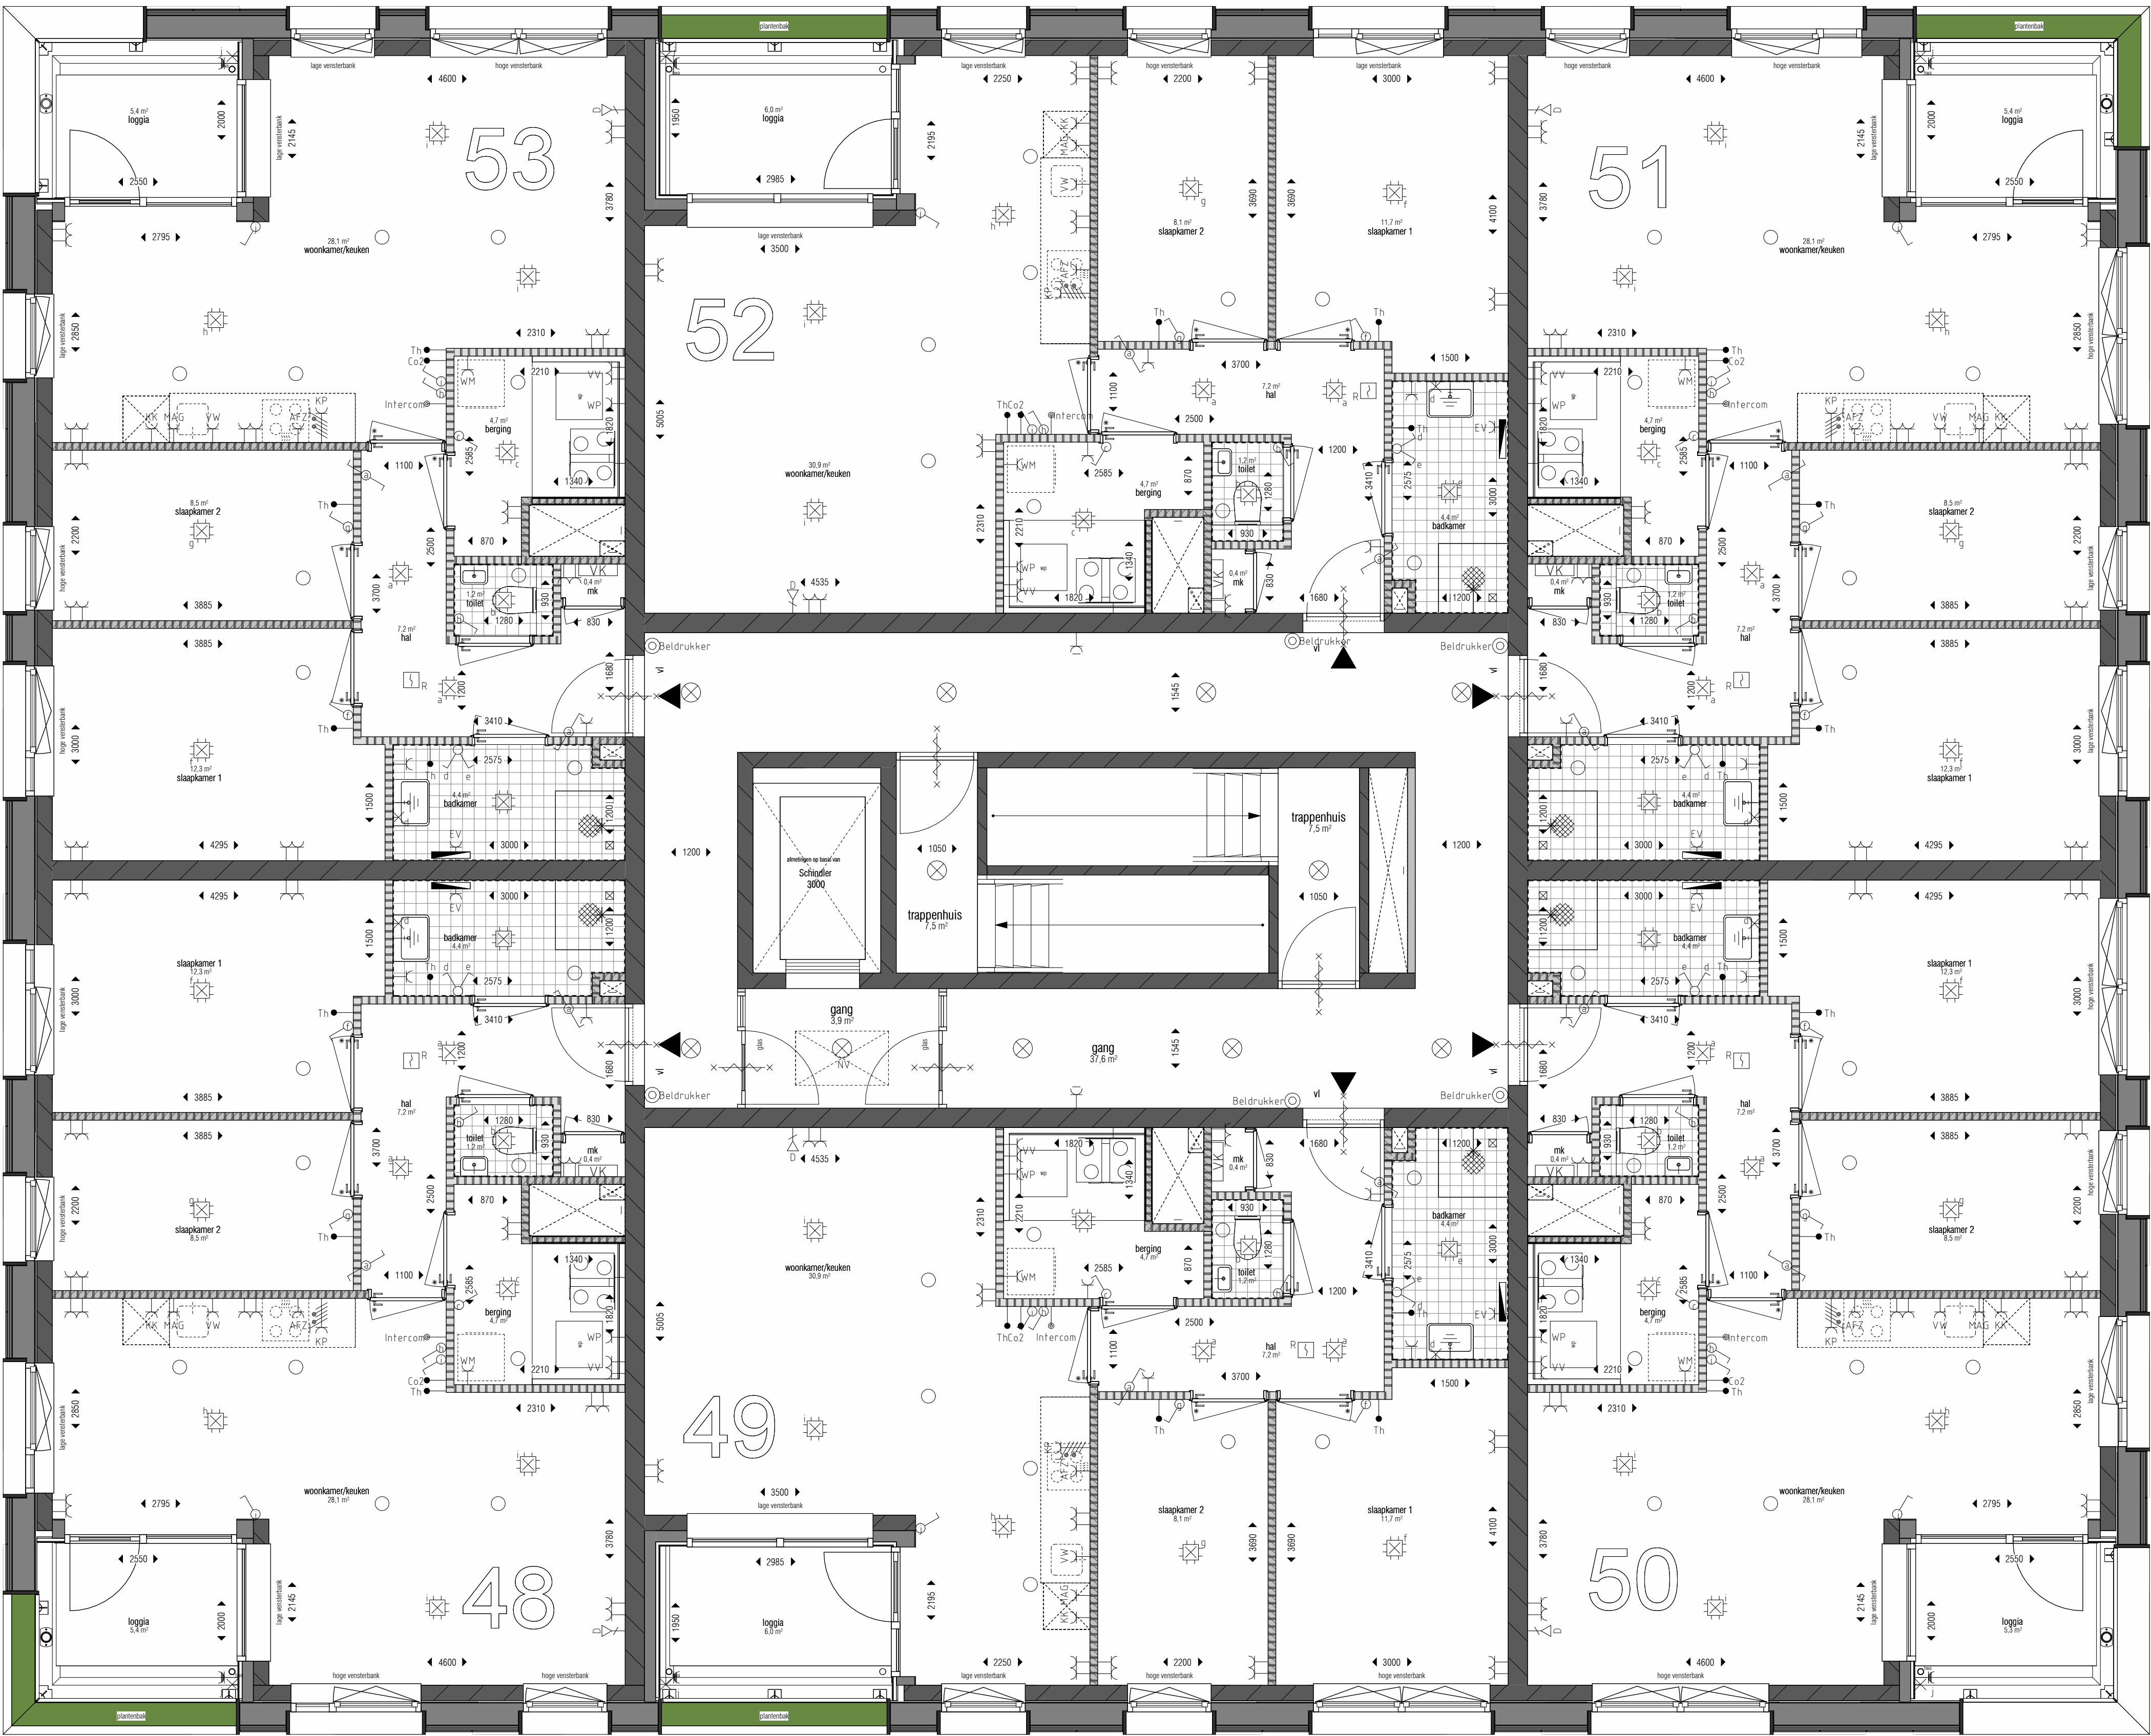


legenda
electra

symbool	omschrijving	betekenis	bijzonderheden
	verdelerschakelaar	Th	thermostaat
	schakelaar	WV	mechanische ventilatie
	serieschakelaar	VR	vloerverwarming verdelers
	wisselschakelaar	WK	wasemkap
	rol grondkabel	KK	koelkast
	wandcontactdoos 1-voudig	WM	wasmachine
	wandcontactdoos 2-voudig, compact, verticaal	WV	waswastor
	wandcontactdoos 2-voudig, compact, horizontaal	WK	wasemkap
	wandcontactdoos 3-fasen, kook	WP	warmte pomp
	aansluitpunt verlichting	HW	hethelwater afvoer
	aansluitpunt data	VT	ventilatie toevoer
	aansluitpunt bedraad		
	drukknop		
	bel		
	rookmelder		
	centraalkoudte met lichtpunt		
	centraal aardpunt		
	buitenarmatuur		
	armatuur aan plafond		

algemeen

	wtw unit		stalen binnendeur kozijn met verdiepingshoogte 2.55m
	warmtepomp		inspectieklep
	wasmachine/vrogr		
	verdelers vloerverwarming		
	aanvoer- of afvoerpunt wtw		
	profile is indicatief		
	elektrische radiator b=400		
	algemeen geldt: leidingen in begijnen in het zicht		
	geslotenverende deur (30dB)		
	maatvoering te ont. toegelaten		
	HSB wand		
	zware scheidingwand		
	lichte scheidingwand		
	isolatie		
	prefab beton		
	kalkzandsteenwand vellingblokken		

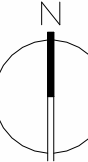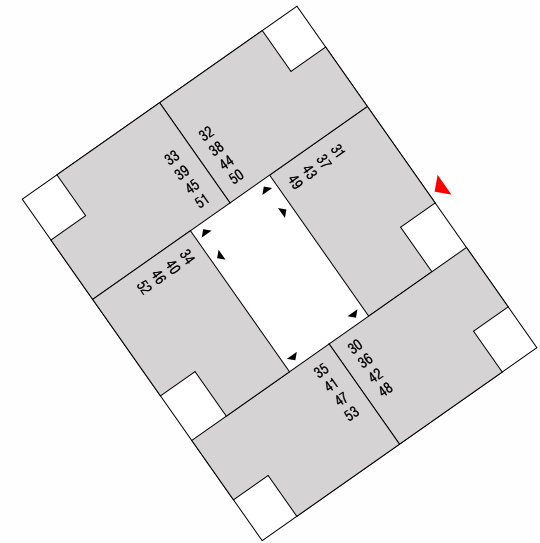

INDIGO
bouwnummer 48 t/m 53