

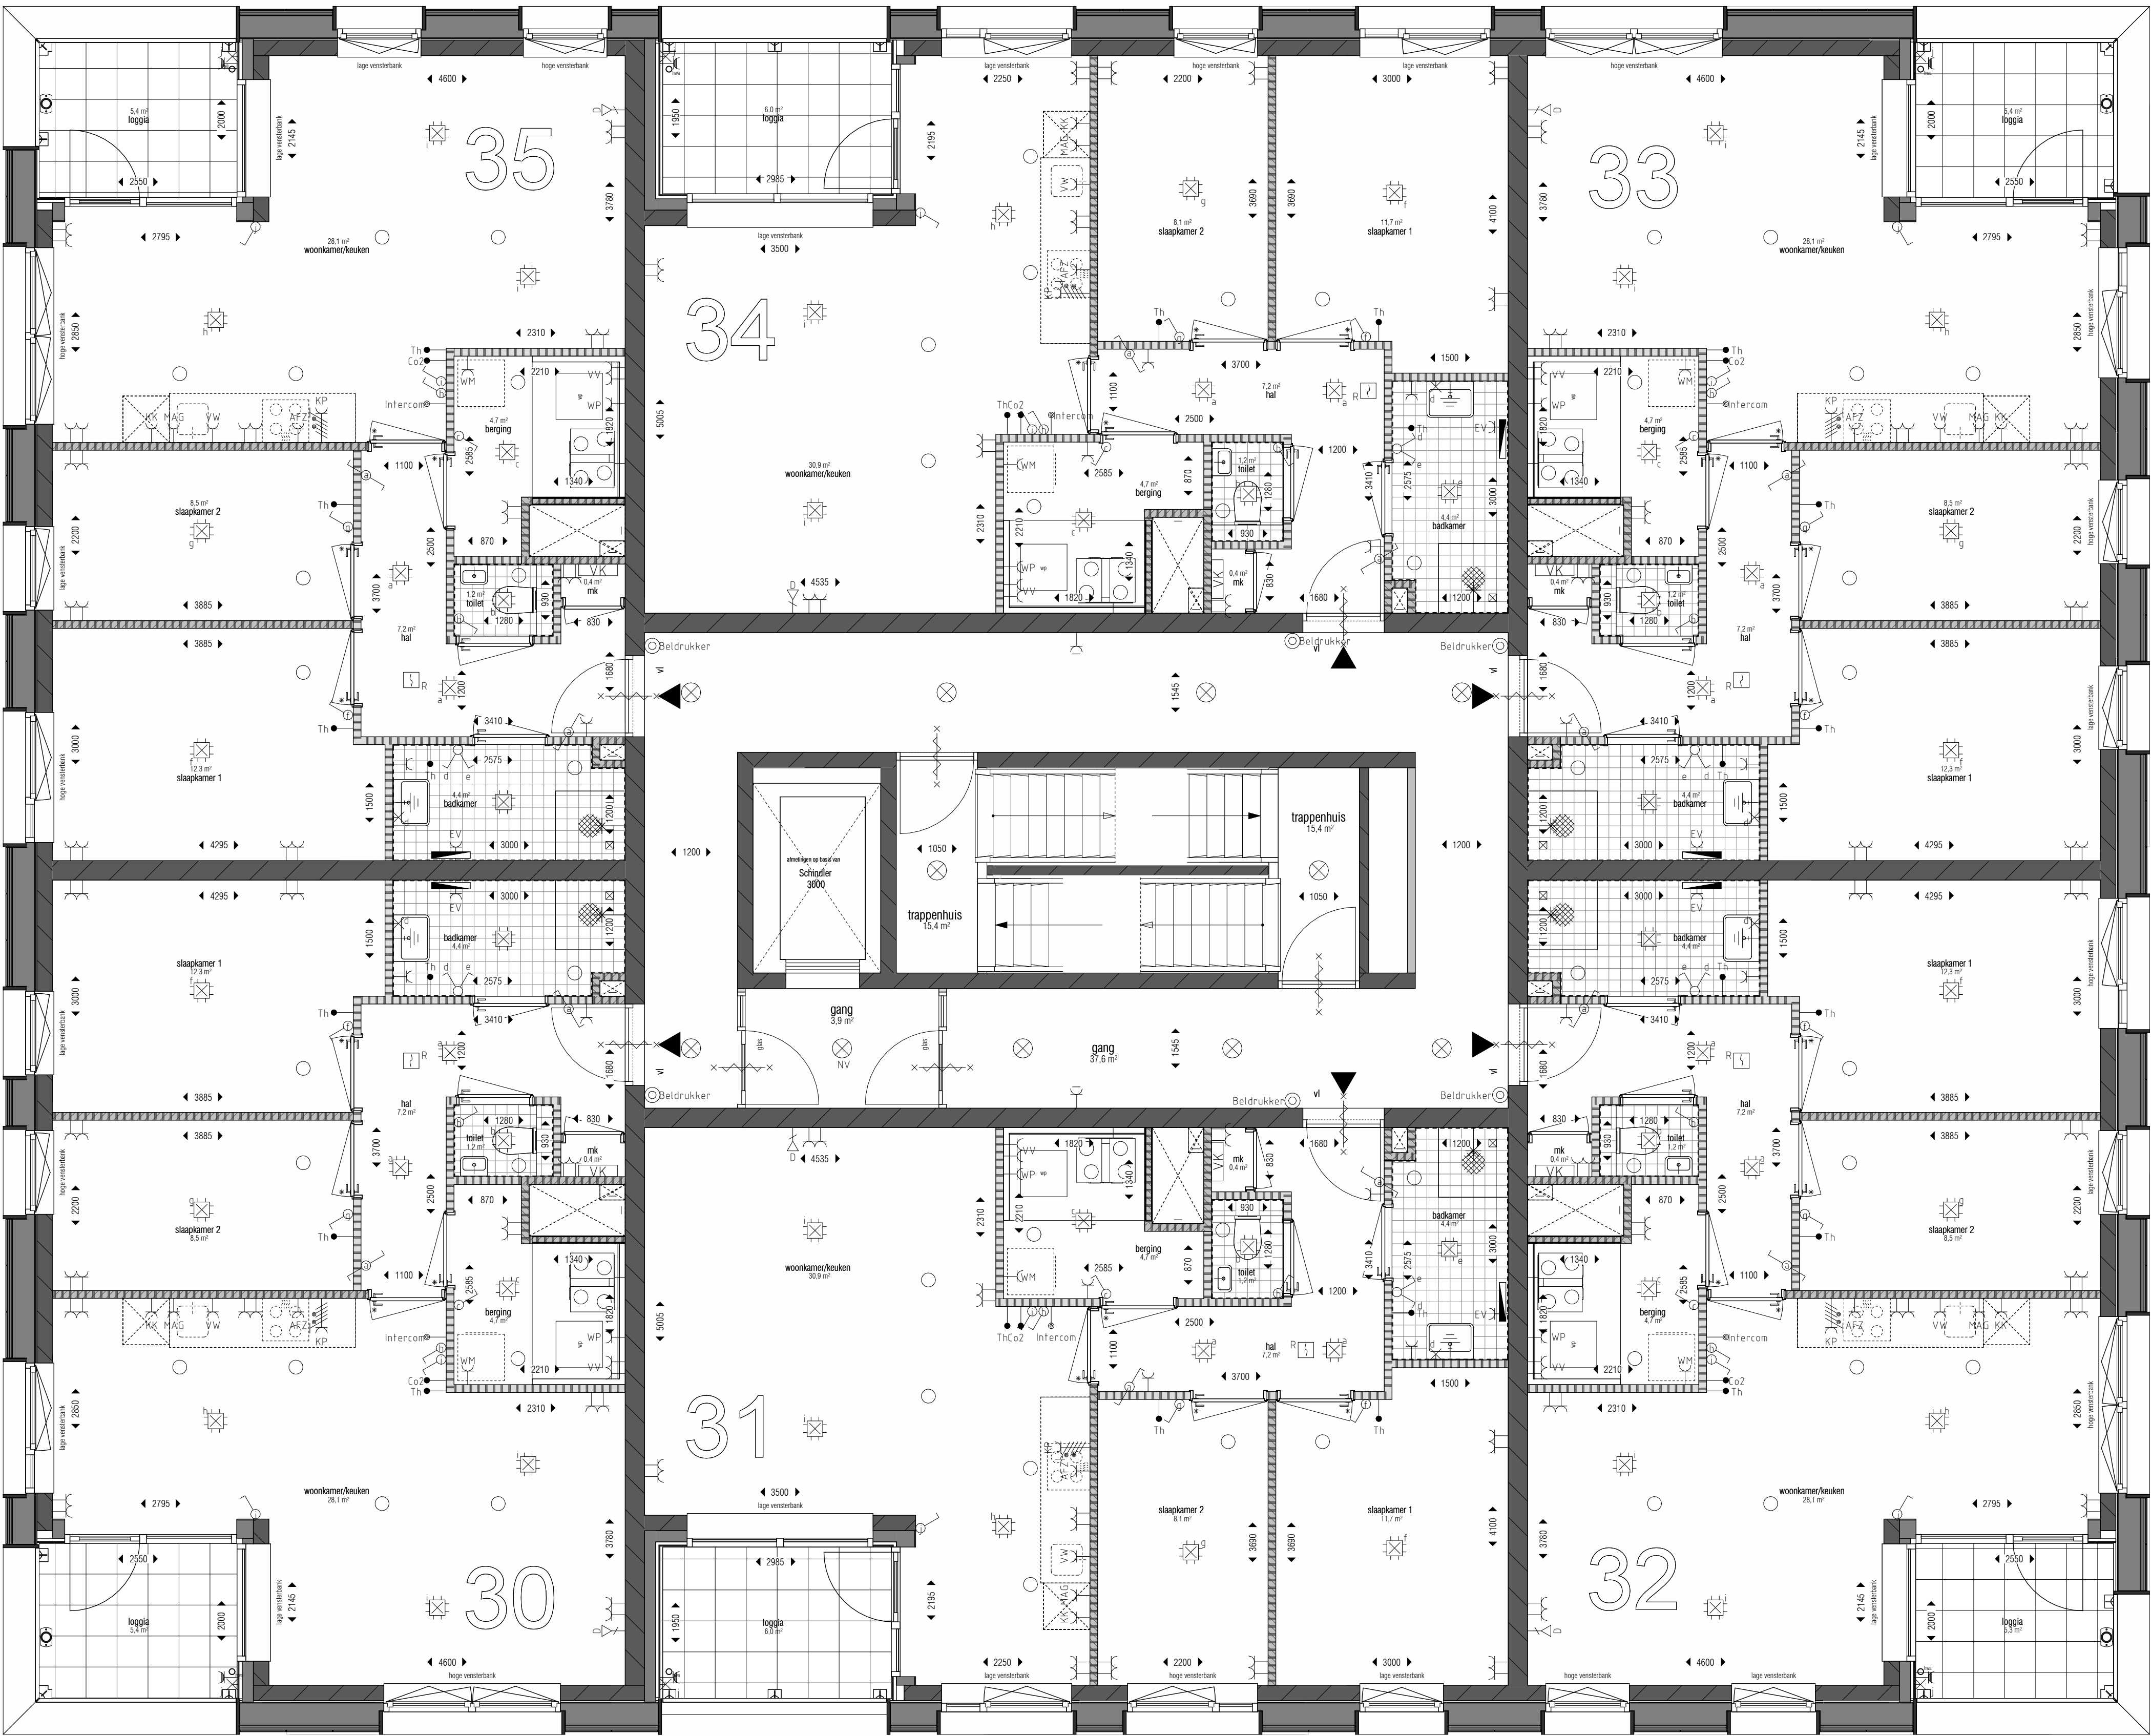


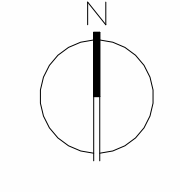

legenda	
electra	
symbol	omschrijving
	verdelerschakelaar
	serieschakelaar
	wisselschakelaar
	rol grondkabel
	wandcontactdoos 1-voudig
	wandcontactdoos 2-voudig, compact, verticaal
	wandcontactdoos 2-voudig, compact, horizontaal
	wandcontactdoos 3-fasen, kook
	aanroeppunt verlichting
	aanroeppunt data
	aanroeppunt bedraad
	drukkroon
	bel
	rookmelder
	centraalschakelaar met lichtpunt
	centraal aardpunt
	builenamateur
	armatuur aan plafond
	thermostaat
	mechanische ventilatie
	vloerverwarming verdeler
	wasemkap
	koelkast
	wasmachine
	waswastafel
	meterkast
	warmtepomp
	hethelwater afvoer
	ventilatie toevoer

algemeen	
	wit unit
	warmtepomp
	wasmachine/ongep
	verdelers vloerverwarming
	aanvoer- of afroeppunt wtw
	profiel is indicatief
	elektrische radiator b=400
	algemeen geldt: leidingen in
	gevelwende deur (30dB)
	maatvoering te ont. toegelaten
	HSB wand
	zware scheidingwand
	lichte scheidingwand
	isolatie
	prefab beton
	kalkesteenwand vellingblokken

	stalen binnendeur kozijn met
	verdiepingshoogte deur 2.55m
	inspectieklep

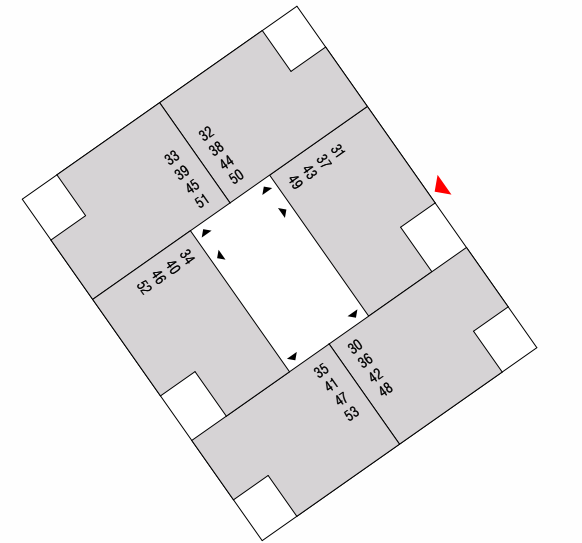

INDIGO
bouwnummer 30 t/m 35