
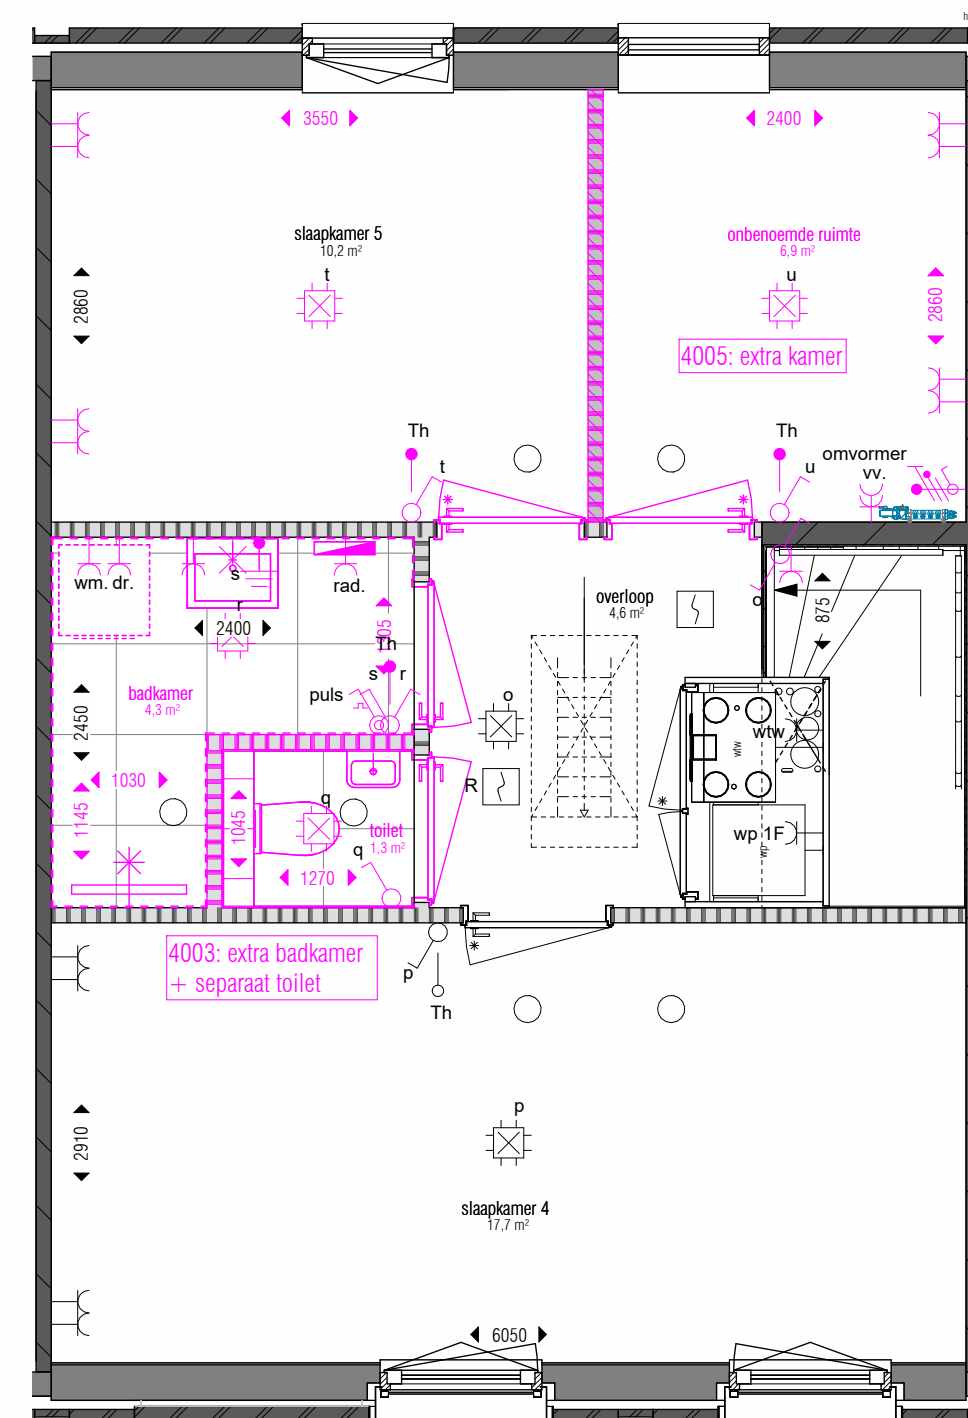
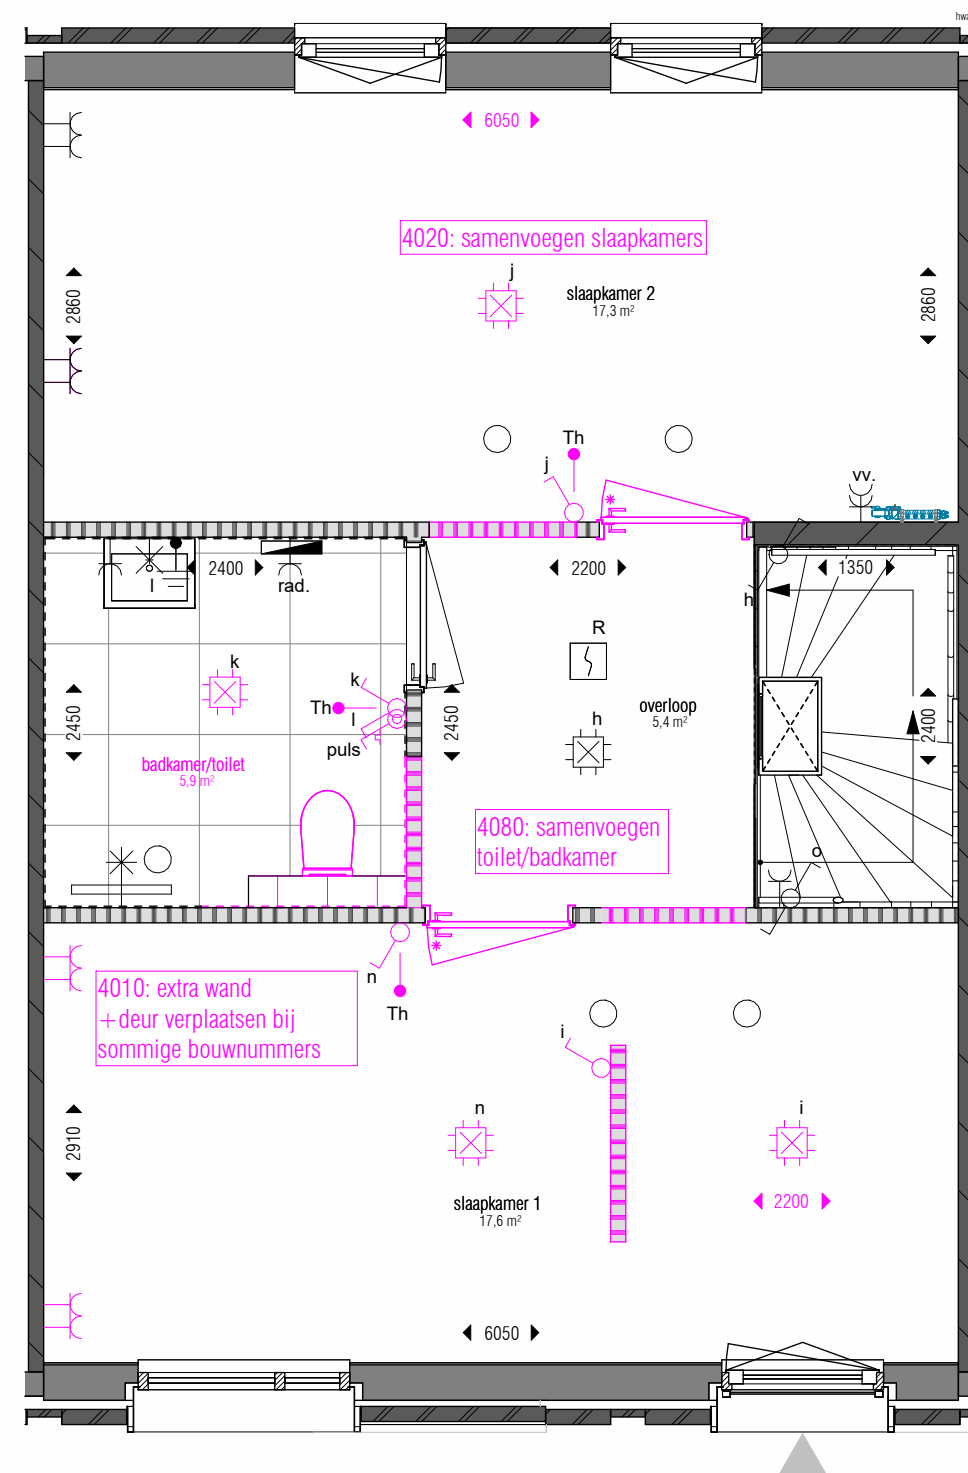
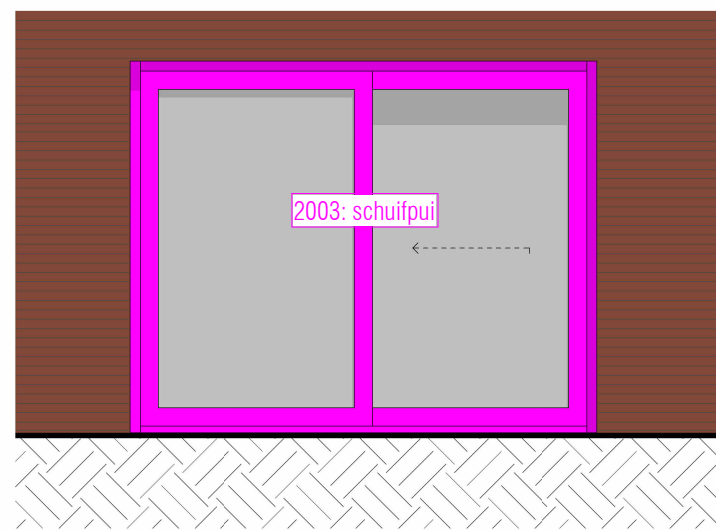
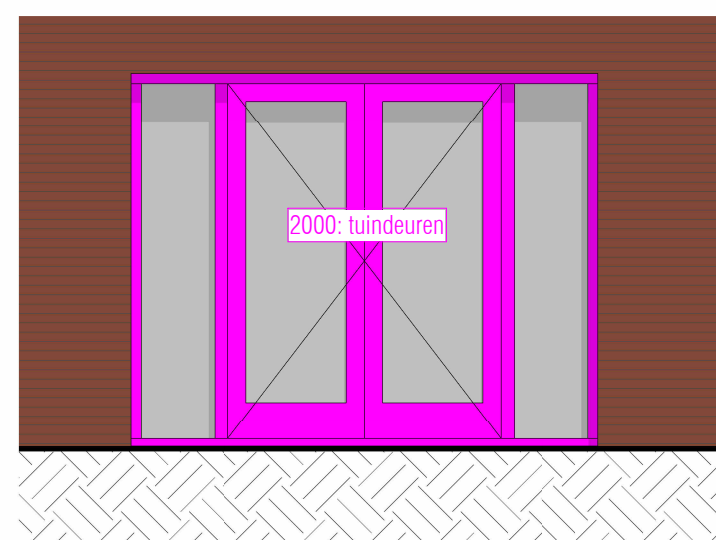


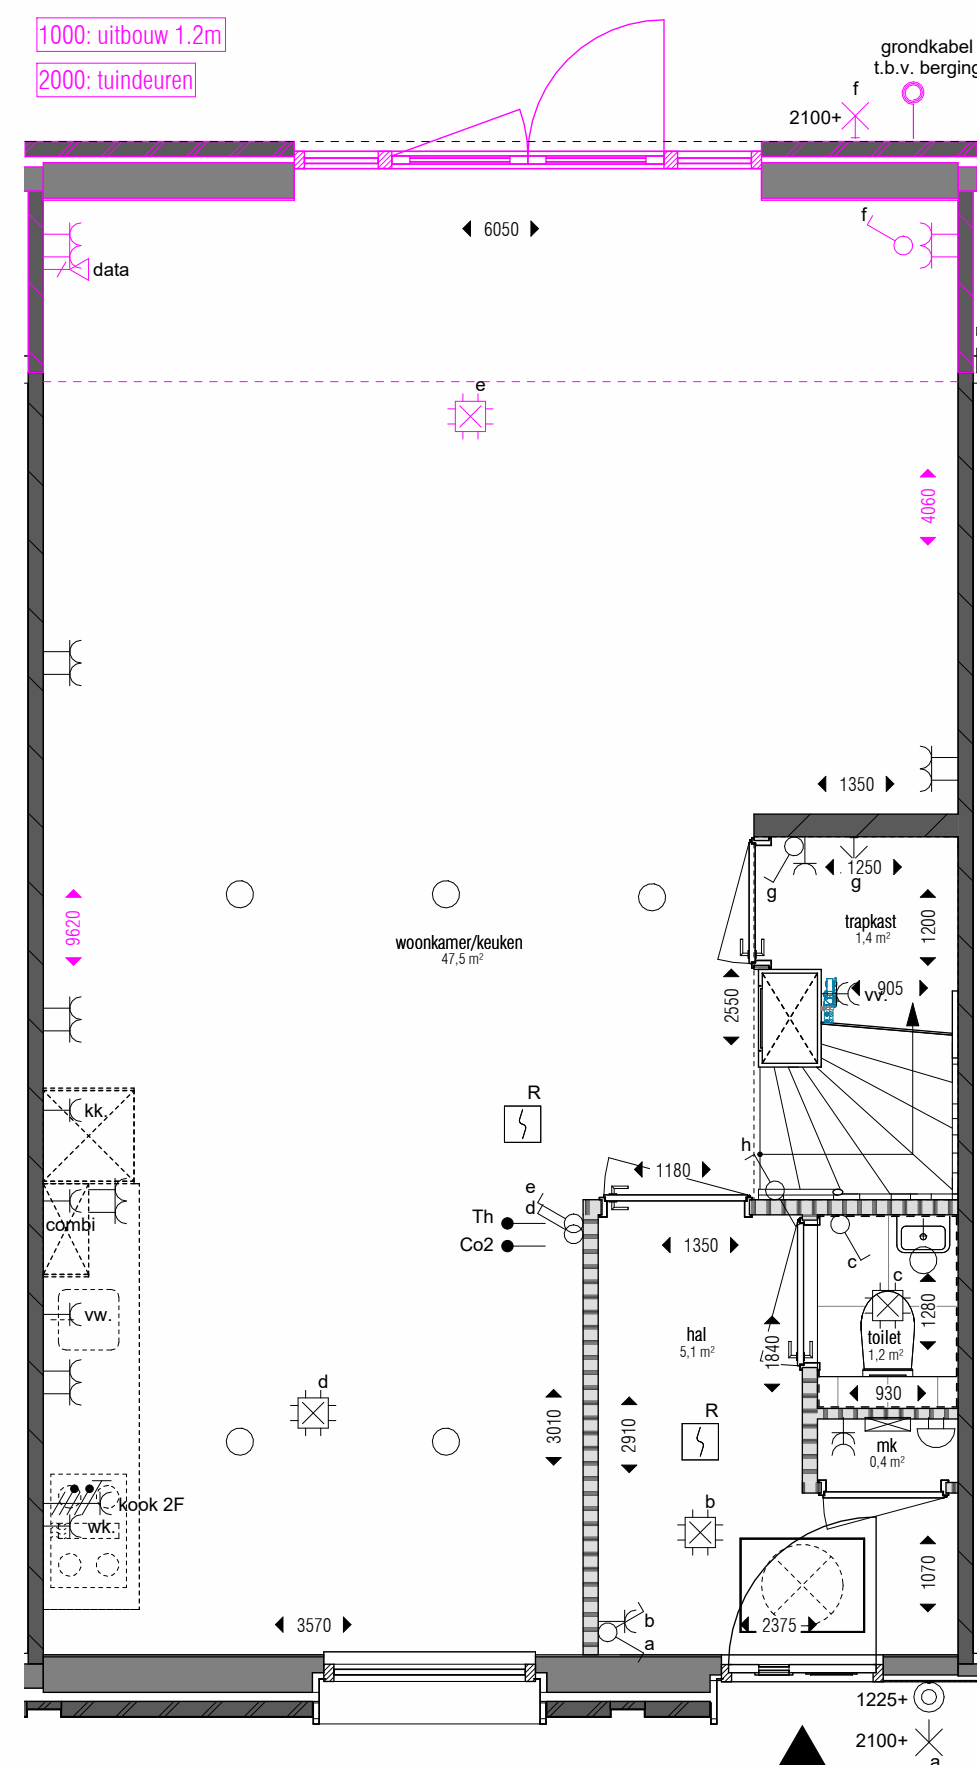






legenda
electra

symbool	omschrijving	betekenis	bijschrijft
	verdelingeinrichting	th	thermostaat
	schakelaar	whw	mechanische ventilatie
	serieschakelaar	vw	voerverwarming verdelers
	wisselschakelaar	kk	koelkast
	rol gordangel	dr	wasdroger
	wandcontactdoos 1-voudig	wm	wasmachine
	wandcontactdoos 2-voudig, compact, verticaal	vw	vaatwasser
	wandcontactdoos 2-voudig, dus, horizontaal	nrk	merkplaat
	wandcontactdoos 2-fasen, klok	wp	warmte pomp
	wandcontactdoos 3-fasen, kracht	hwa	hemelwater afvoer
	aansluitpunt verlichting	vt	ventilatie toevoer
	aansluitpunt data	combi	combiwarmwater
	aansluitpunt bedraad		
	drukknop		
	bel		
	rookmelder		
	centraaldoos met lichtpunt		
	centraal aardpunt		
	builenarmatuur		

aangegeven afmetingen kunnen afwijken
afhankelijk van gekozen bouwnummer

algemeen

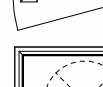	ww unit		stalen binnende kozijn
	warmtepomp		inspectieluik
	wasmachine/droger		dakluis met schaarladder
	verdeler vloerwarming		
	aanvoer-, of afzuigpunt ww.		
	postitie is indicatief		
	elektrische radiator b=400		
	algemeen geldt: leidingen in bergingen in het zicht		
	geluidwerende deur (32dB)		
	matvoering is excl. tegelwerk		
	HSB wand		nestkast huisluis (bnr 23, 28)
	zware scheidingswand		nestkast gierzwaluw (bnr 12, 23)
	lichte scheidingswand		nestkast spreeuw (bnr 01, 04)
	isolatie		
	pretab beton		nestkast vleermuis (bnr 18, 24)
	metselwerk		valbeveiliging dak

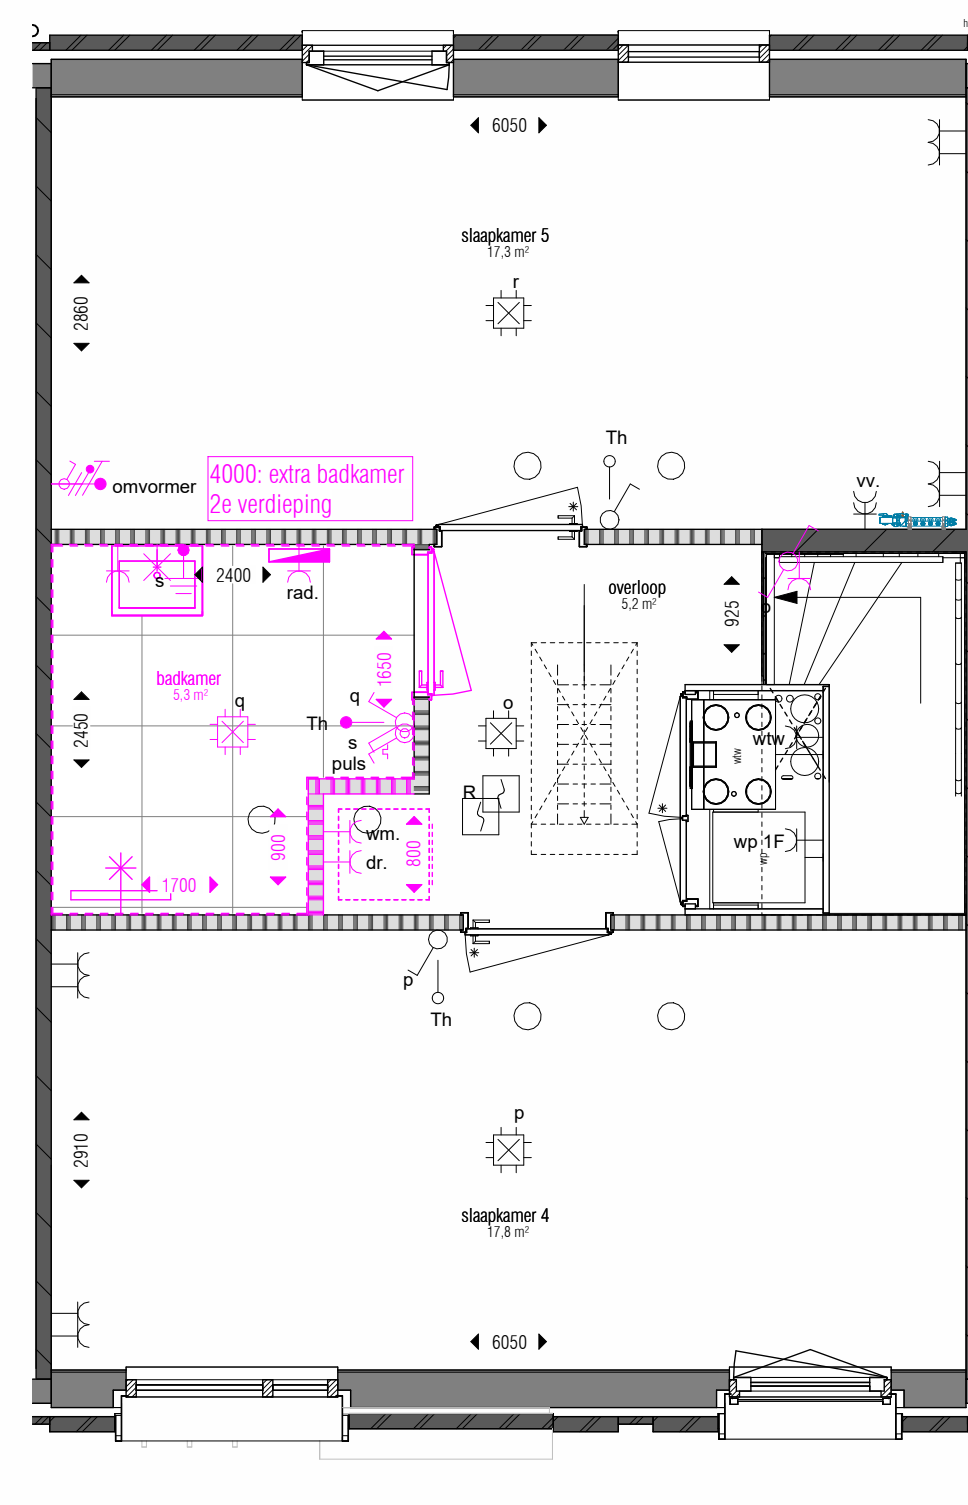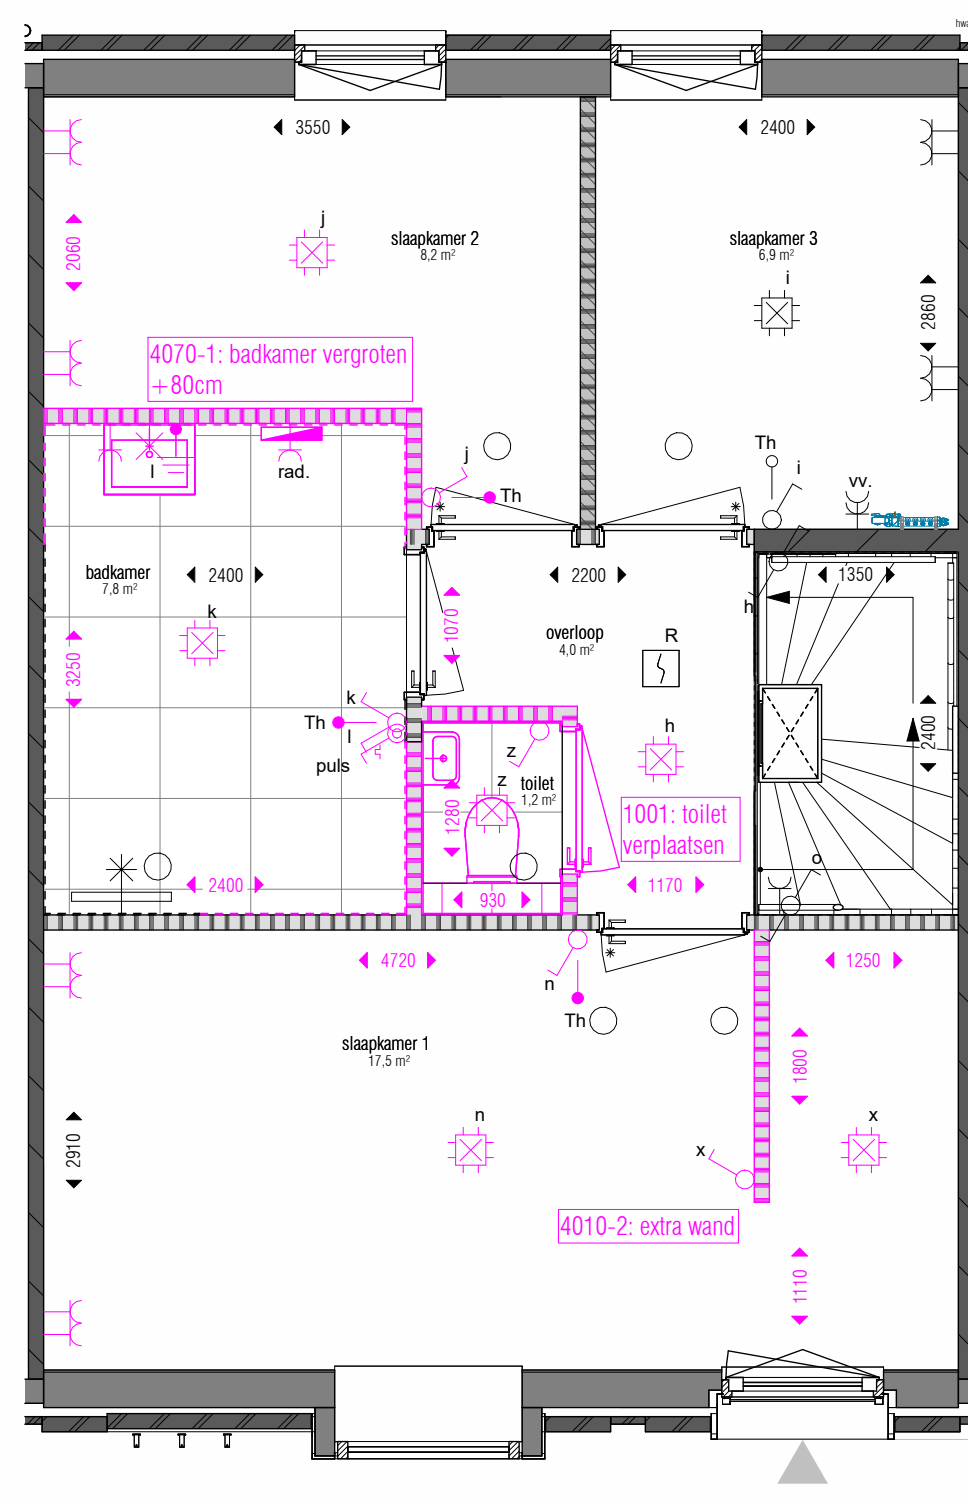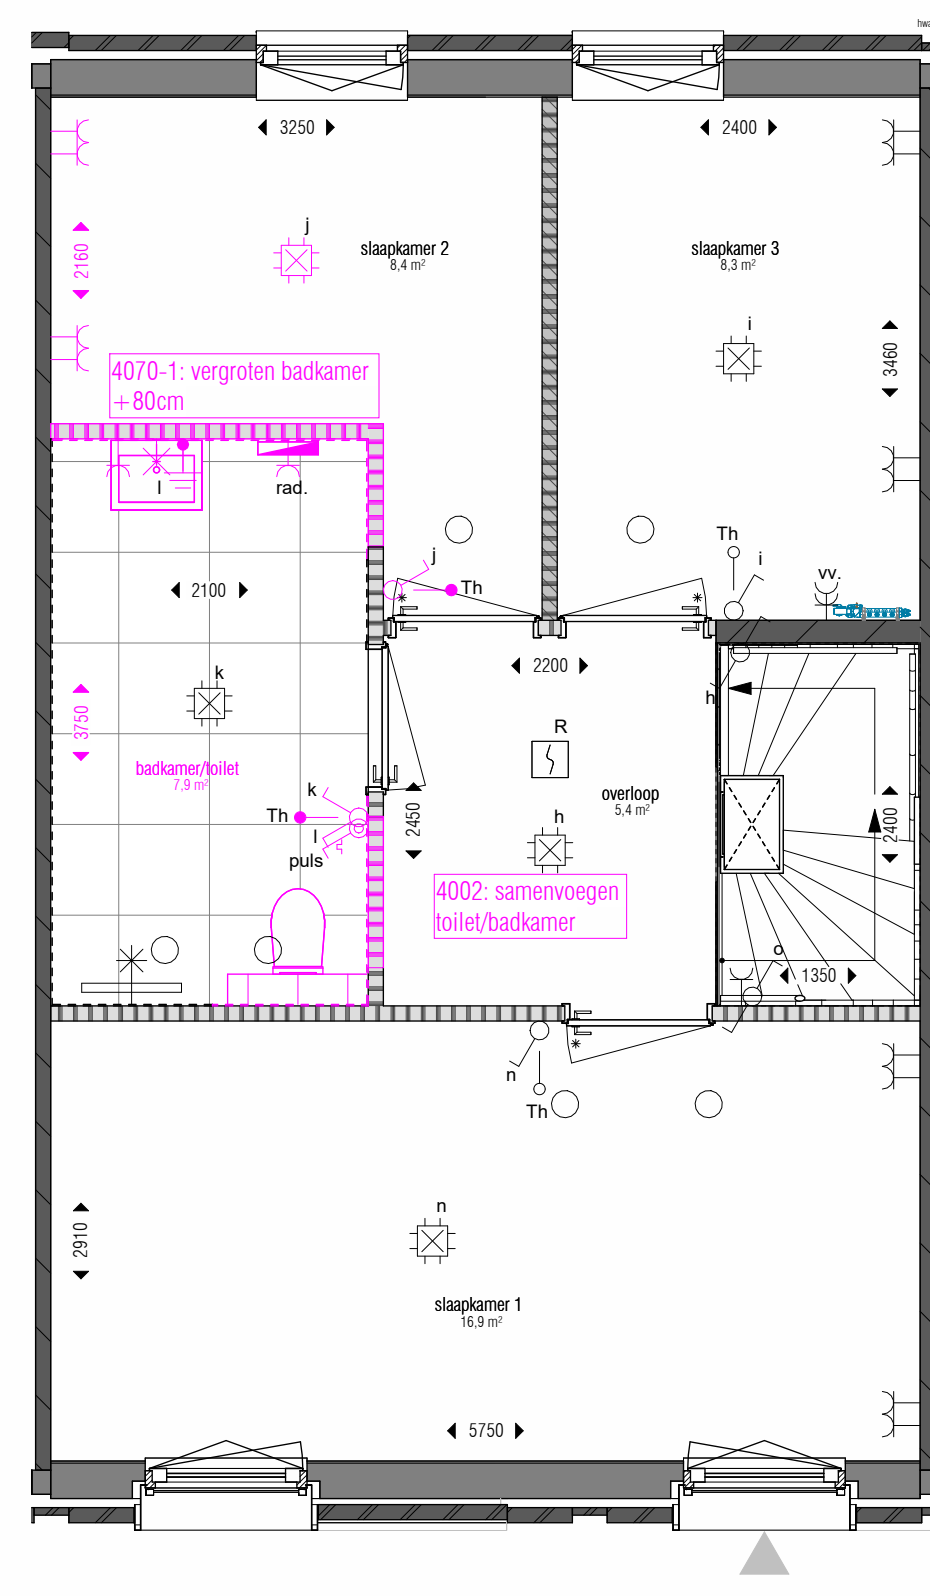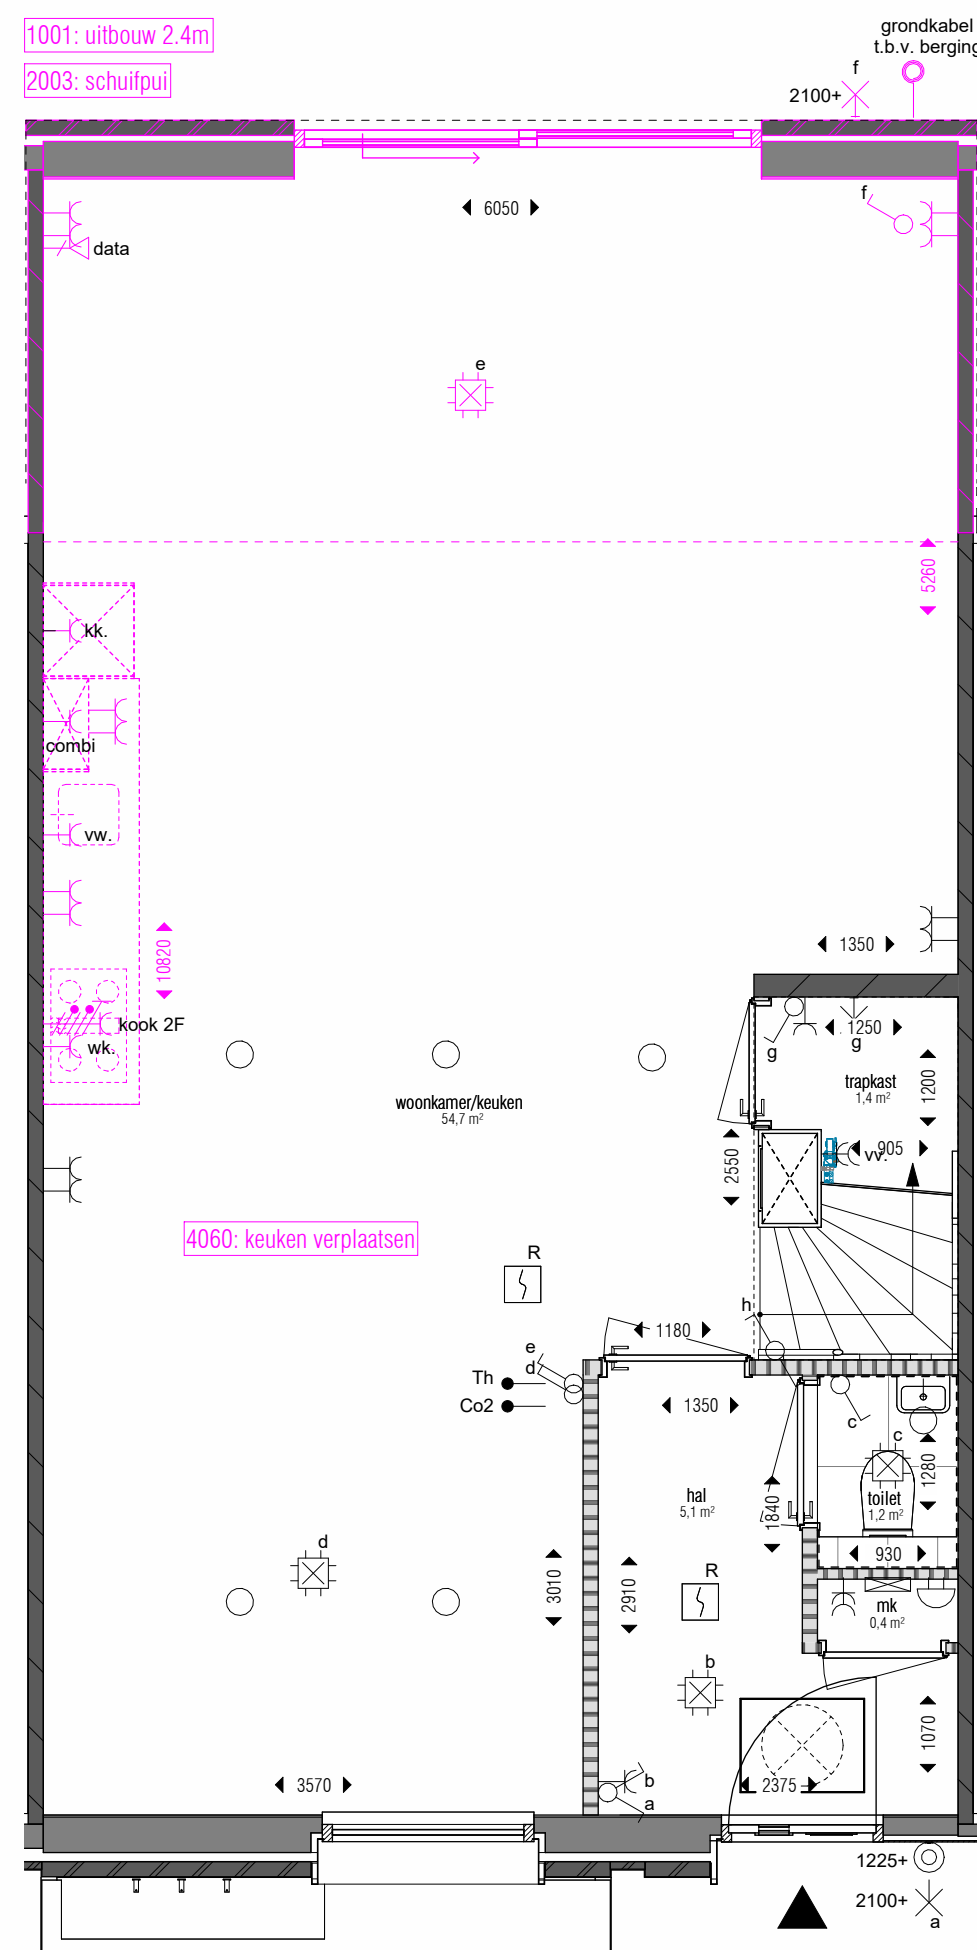

datum 25-02-2026

schaal 1:50 / 1:100