


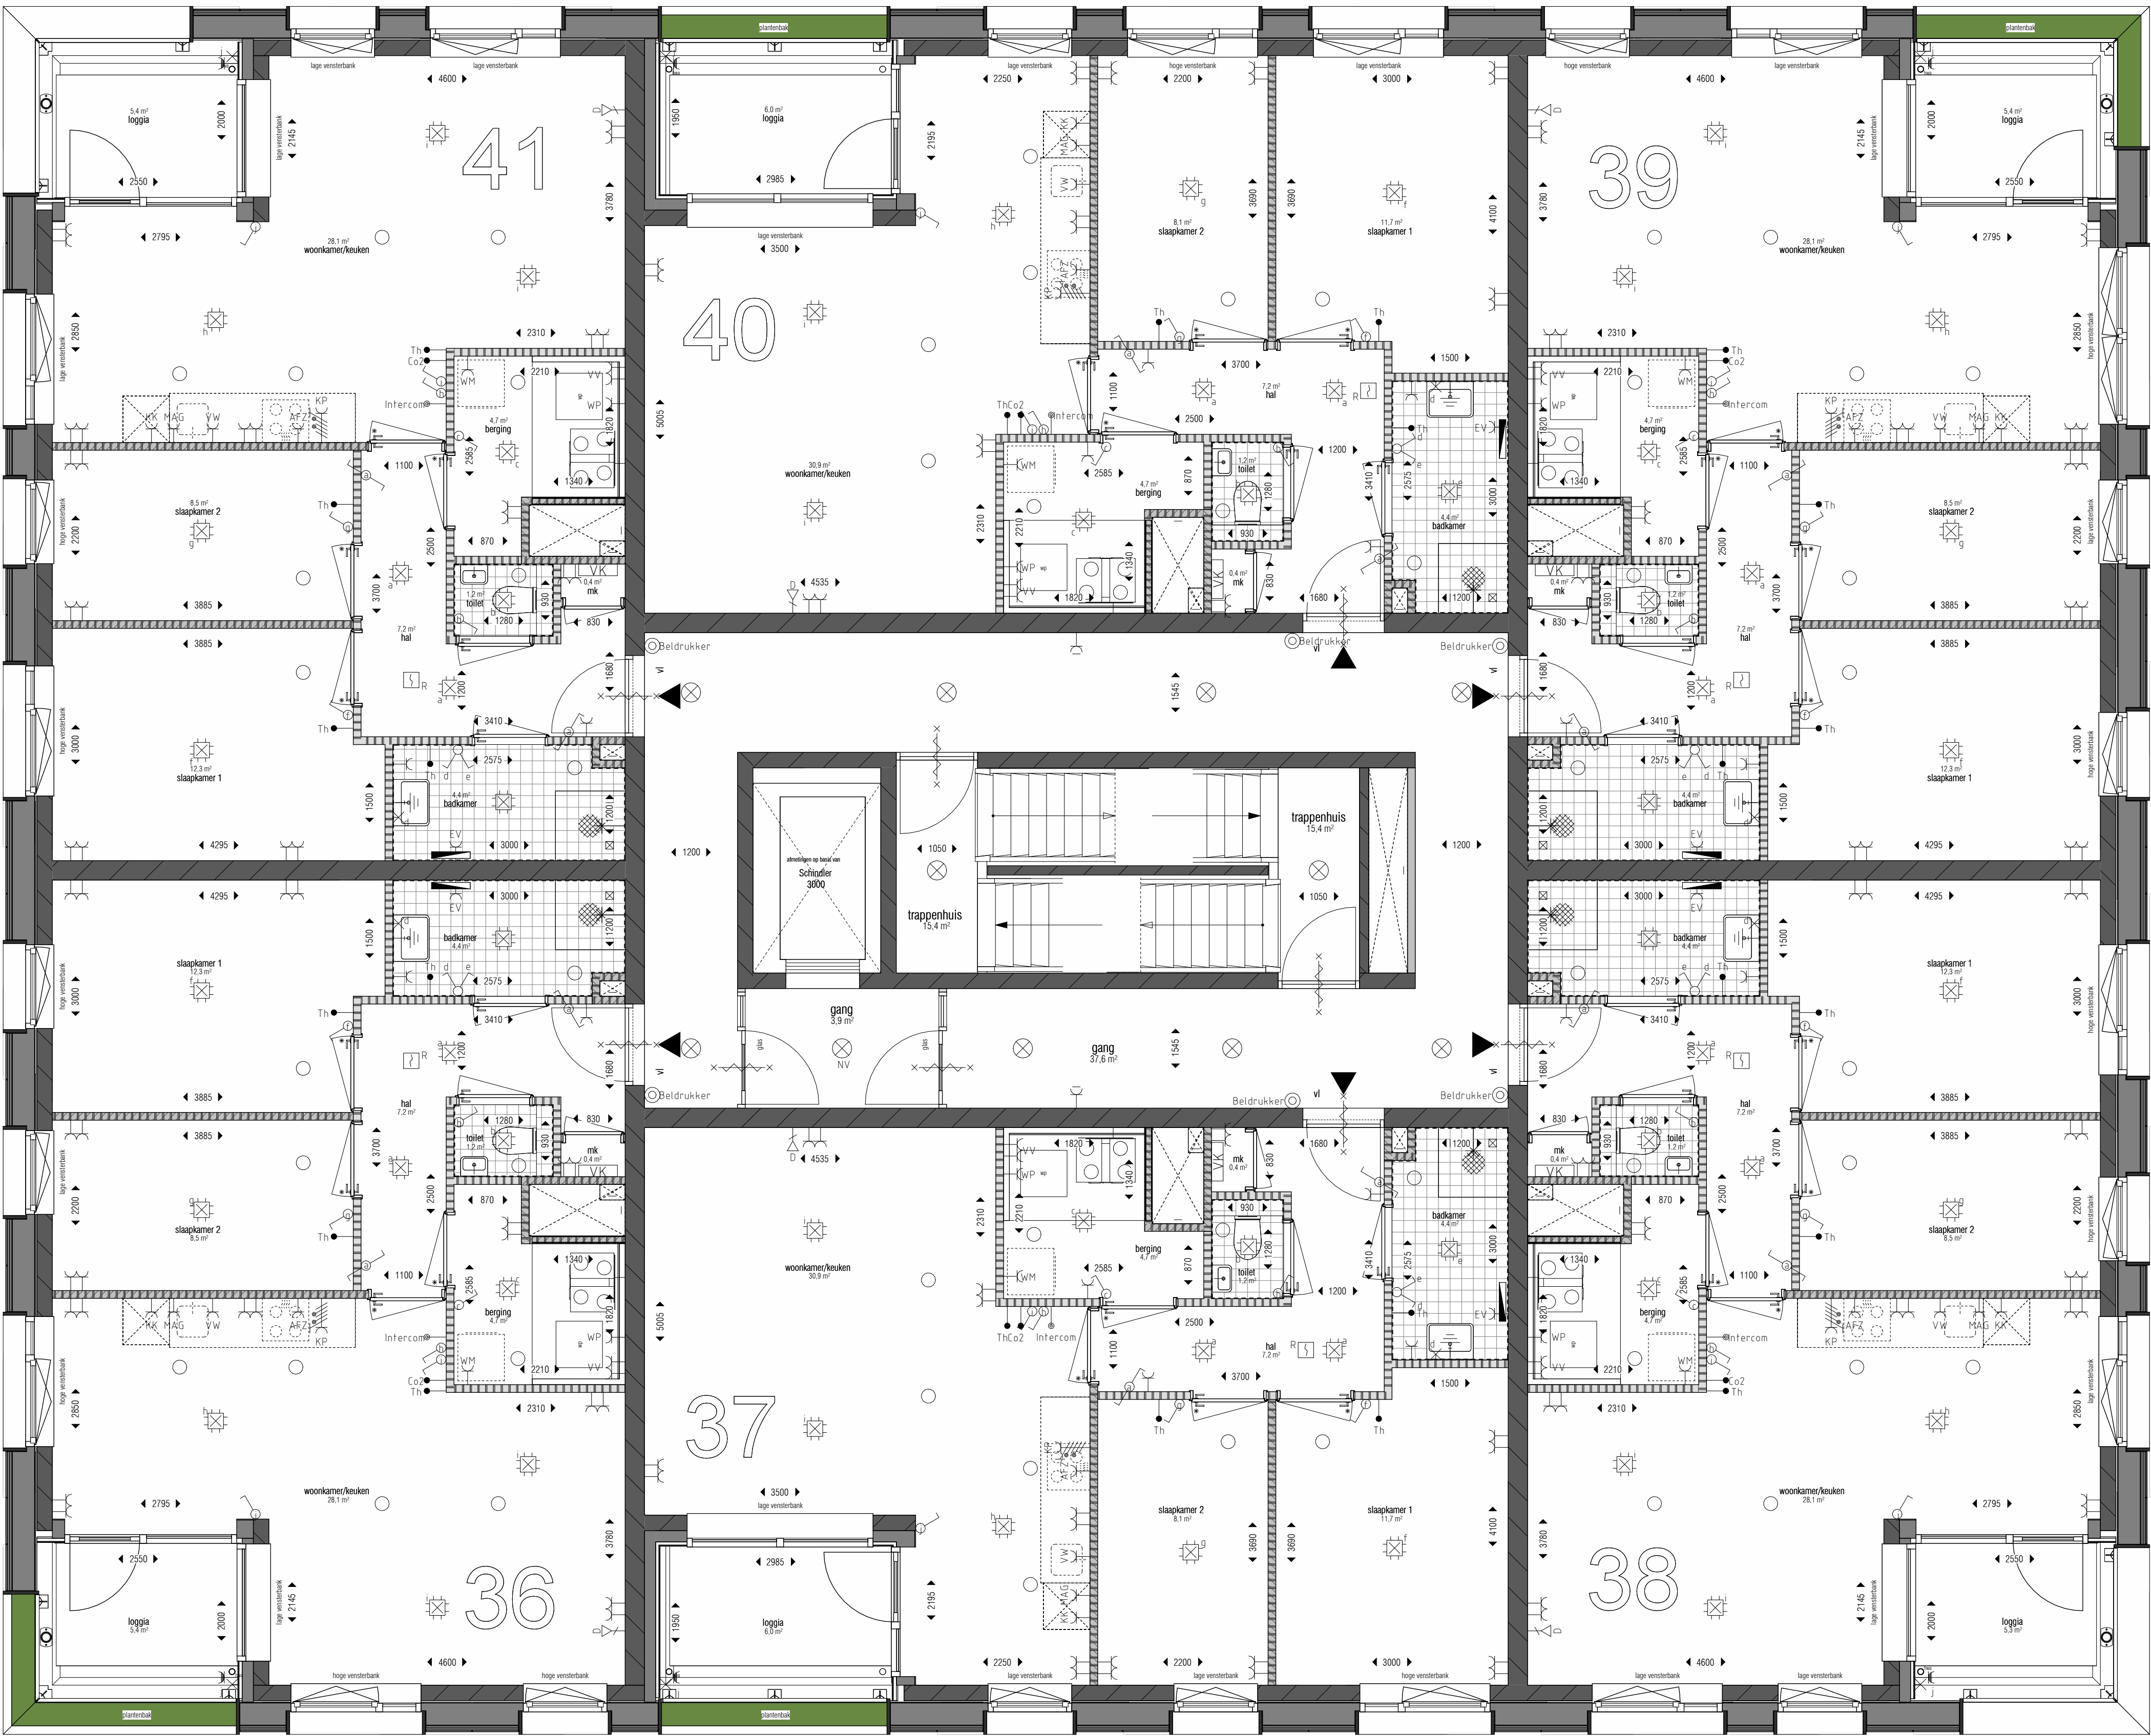



legenda

electra

symbool	omschrijving	betekenis	bijzonderheden
	verdelerschakelaar	Th	thermostaat
	schakelaar	WV	mechanische ventilatie
	serie-schakelaar	VR	vloerverwarming verdelers
	wisselschakelaar	WK	wasemkap
	rol grondkabel	KK	koelkast
	wandcontactdoos 1-voudig	WM	wasmachine
	wandcontactdoos 2-voudig, compact, verticaal	WV	waswast
	wandcontactdoos 2-voudig, compact, horizontaal	WK	wasemkap
	wandcontactdoos 3-fasen, kook	WP	warmtepomp
	aansluitpunt verlichting	HW	hethetwater afvoer
	aansluitpunt data	VT	ventilatie toevoer
	aansluitpunt bedraad		
	drukknop		
	bel		
	rookmelder		
	centraalkoudte met lichtpunt		
	centraal afdrukpunt		
	builenarmatuur		
	armatuur aan plafond		

algemeen

	wtw unit		stalen binnendeur kozijn met verdelingsgoot 2.55m
	warmtepomp		inspectieklep
	wasmachine/vroger		
	verdelers vloerverwarming		
	aanvoer- of afvoerpunt wtw		
	profile is indicatief		
	elektrische radiator b=400		
	algemeen geldt: leidingen in begroten in het zicht		
	geslotenwende deur (30dB)		
	maatvoering te ont. toegelaten		
	HSB wand		
	zware scheidingwand		
	lichte scheidingwand		
	isolatie		
	prefab beton		
	kalkzandsteenwands willeingblokken		

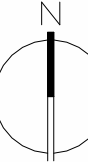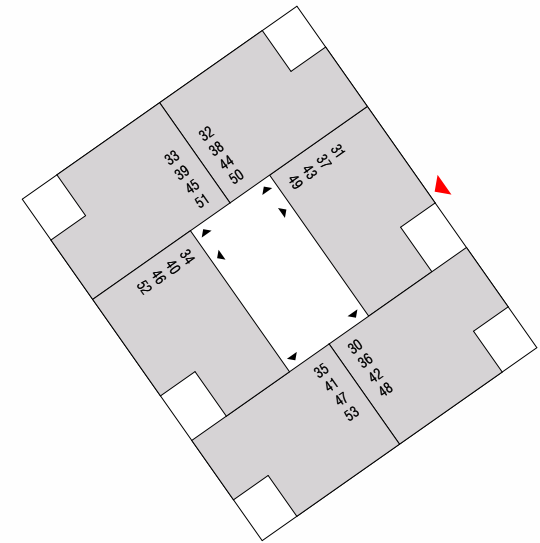

INDIGO

bouwnummer 36 t/m 41