


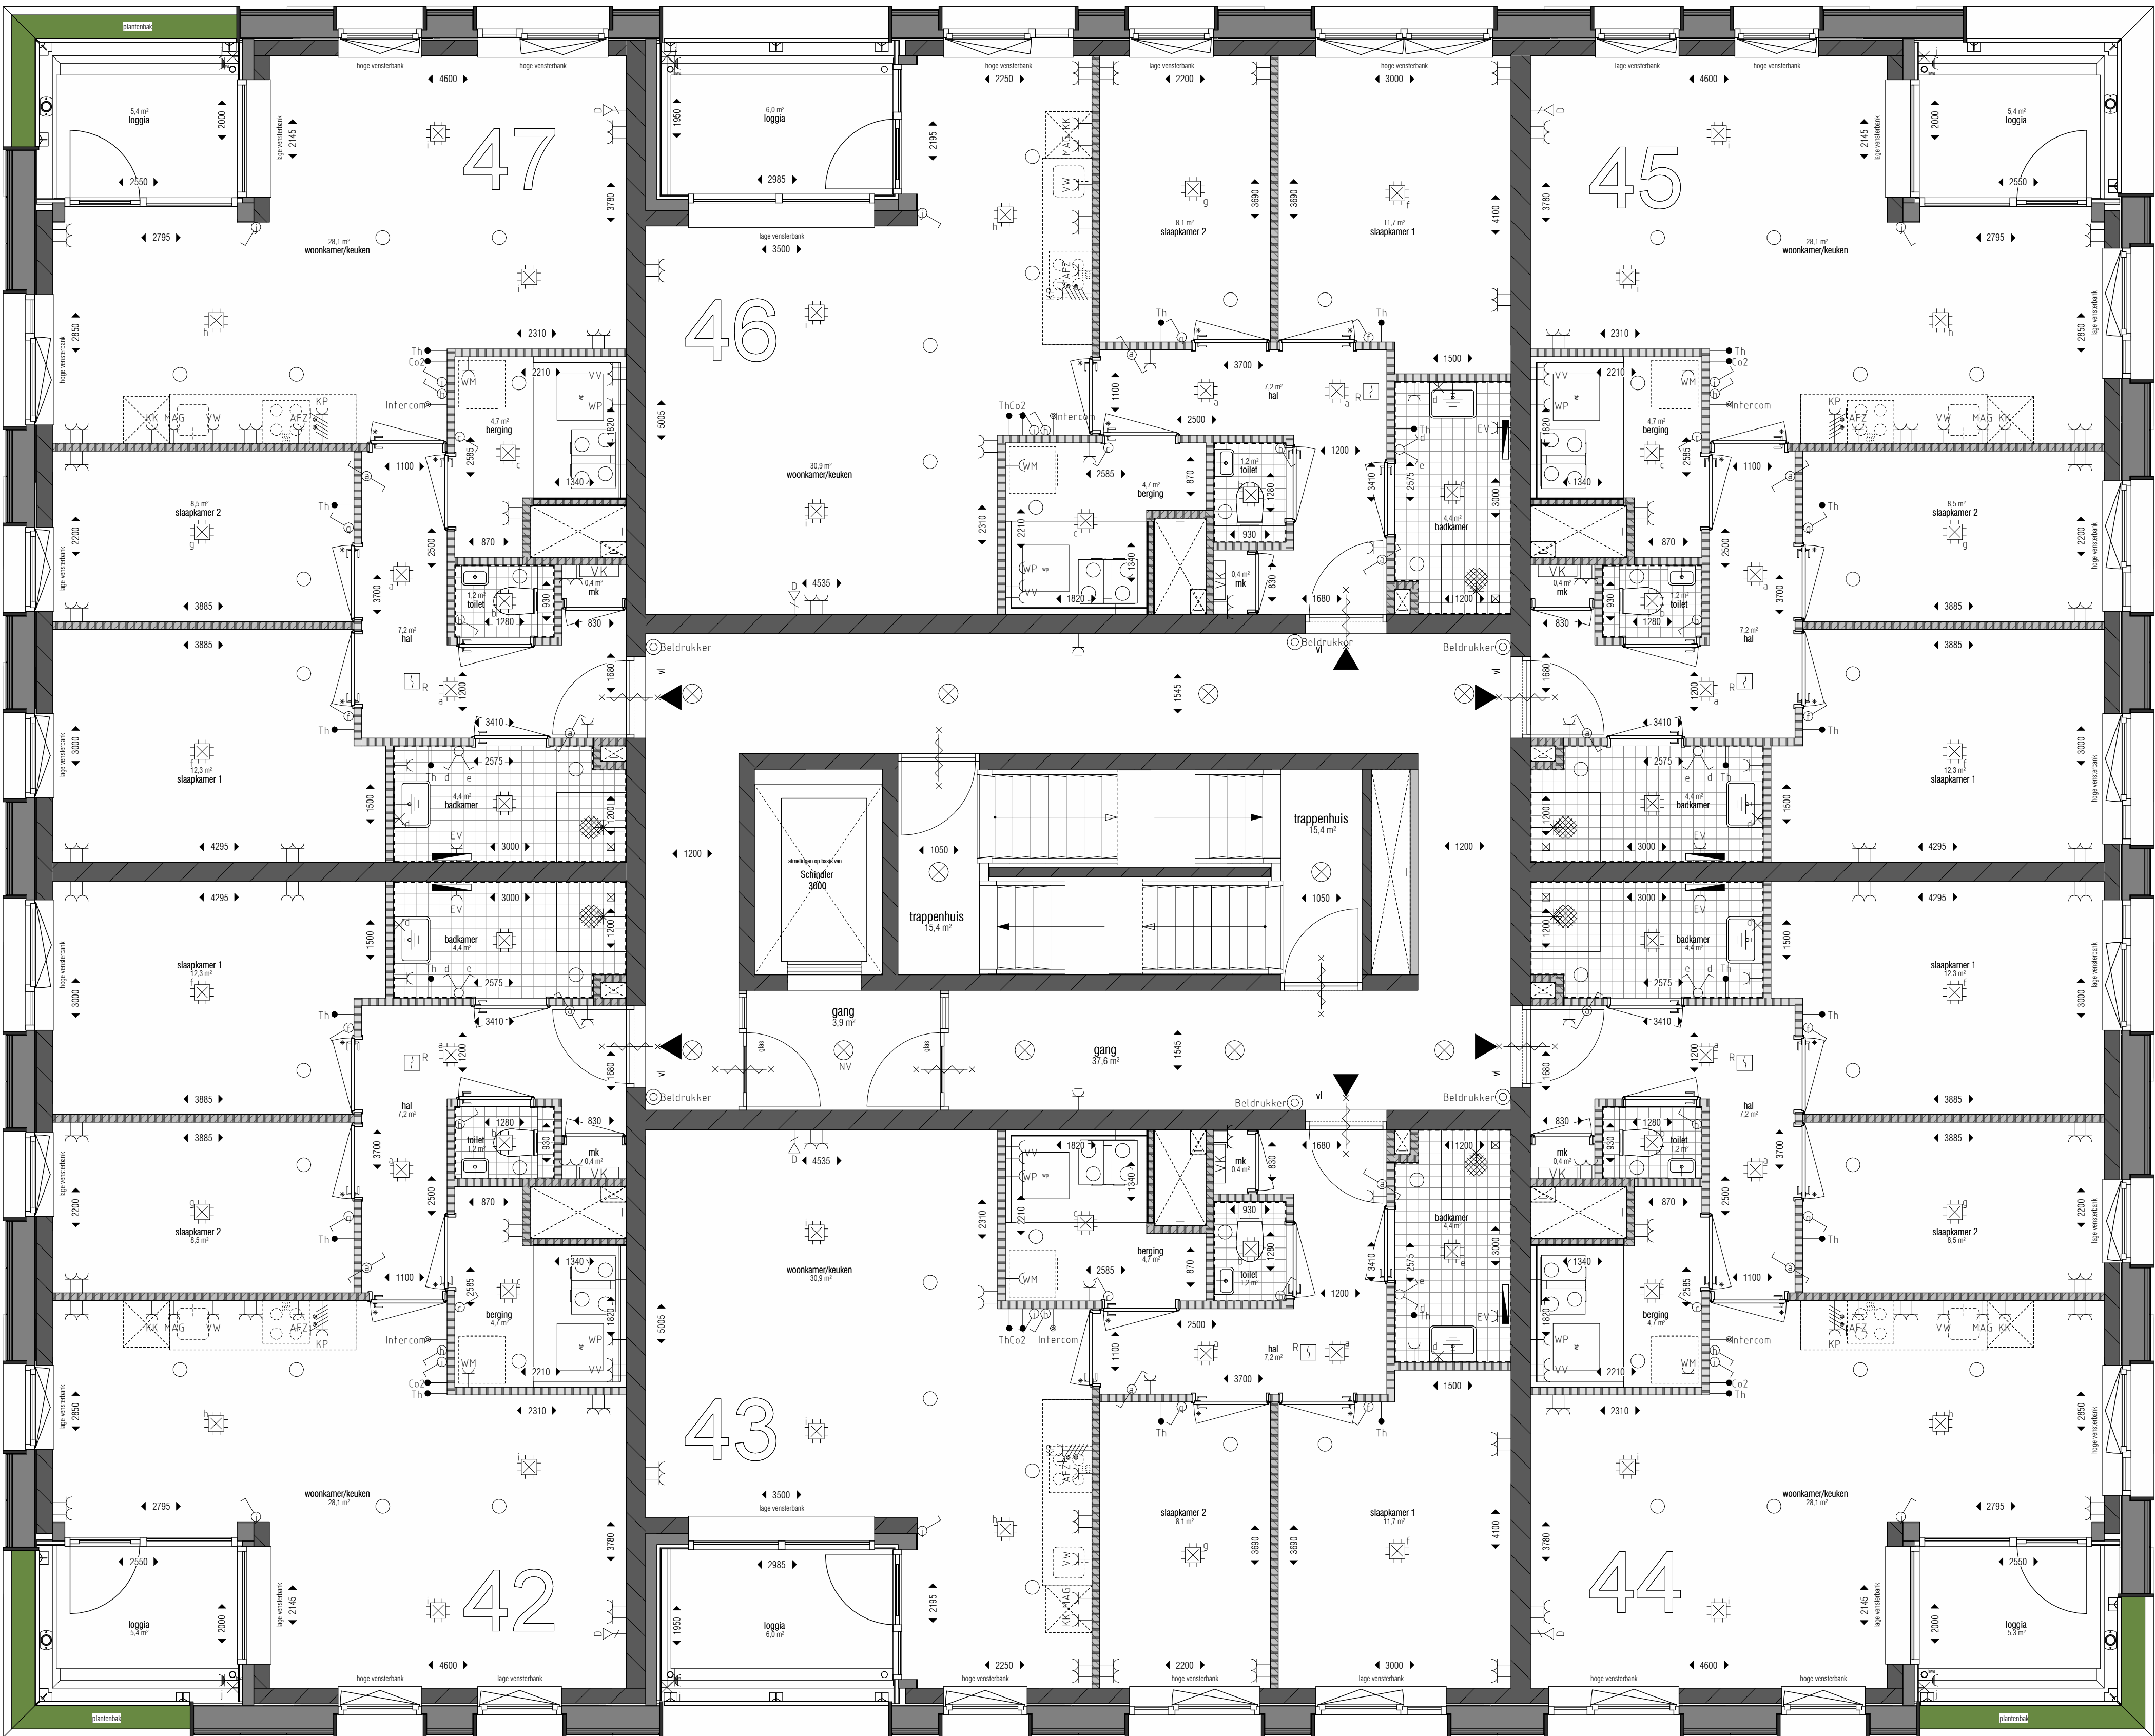

legenda



electra

symbol	omschrijving	betekenis	bijzonderheden
Th	thermostaat	Th	thermostaat
WV	mechanische ventilatie	WV	mechanische ventilatie
VV	vloerverwarming verdeler	VV	vloerverwarming verdeler
WK	wasemkap	WK	wasemkap
KK	koelkast	KK	koelkast
WM	wasmachine	WM	wasmachine
VS	vuurkast	VS	vuurkast
WP	warmtepomp	WP	warmtepomp
HW	hottelwater afvoer	HW	hottelwater afvoer
VT	ventilatie toevoer	VT	ventilatie toevoer

algemeen

WU	WU unit	Stalen binnendeur kozijn met verdelingshoogte 2.55m
WP	warmtepomp	Inspectieklep
WM	wasmachine/ongep	
WV	verdelers vloerverwarming	
WV	aanvoer- of afvoerpunt WU	
WV	profiel is indicatief	
WV	elektrische radiator b=400	
WV	algemeen geleid. leidingen in begroten in het zicht	
WV	geïsoleerde deur (30dB)	
WV	maatvoering te ont. tegelwerk	

HSB wand
zwee scheidingwand
lichte scheidingwand
isoleatie
prefab beton
kalkzandsteenwand vellingblokken

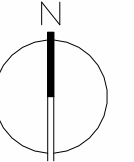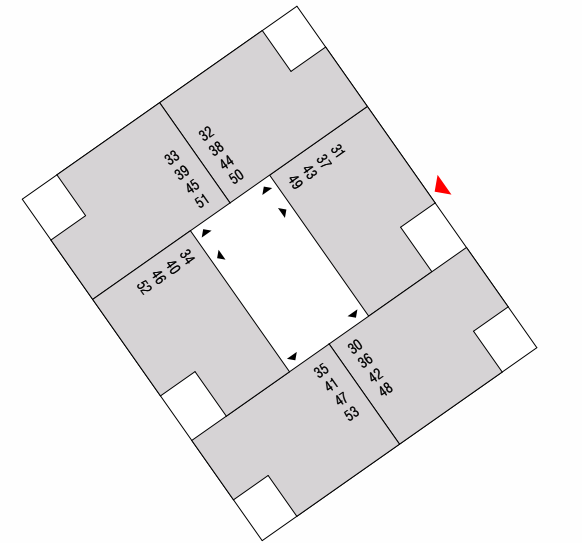

INDIGO

bouwnummer 42 t/m 47