




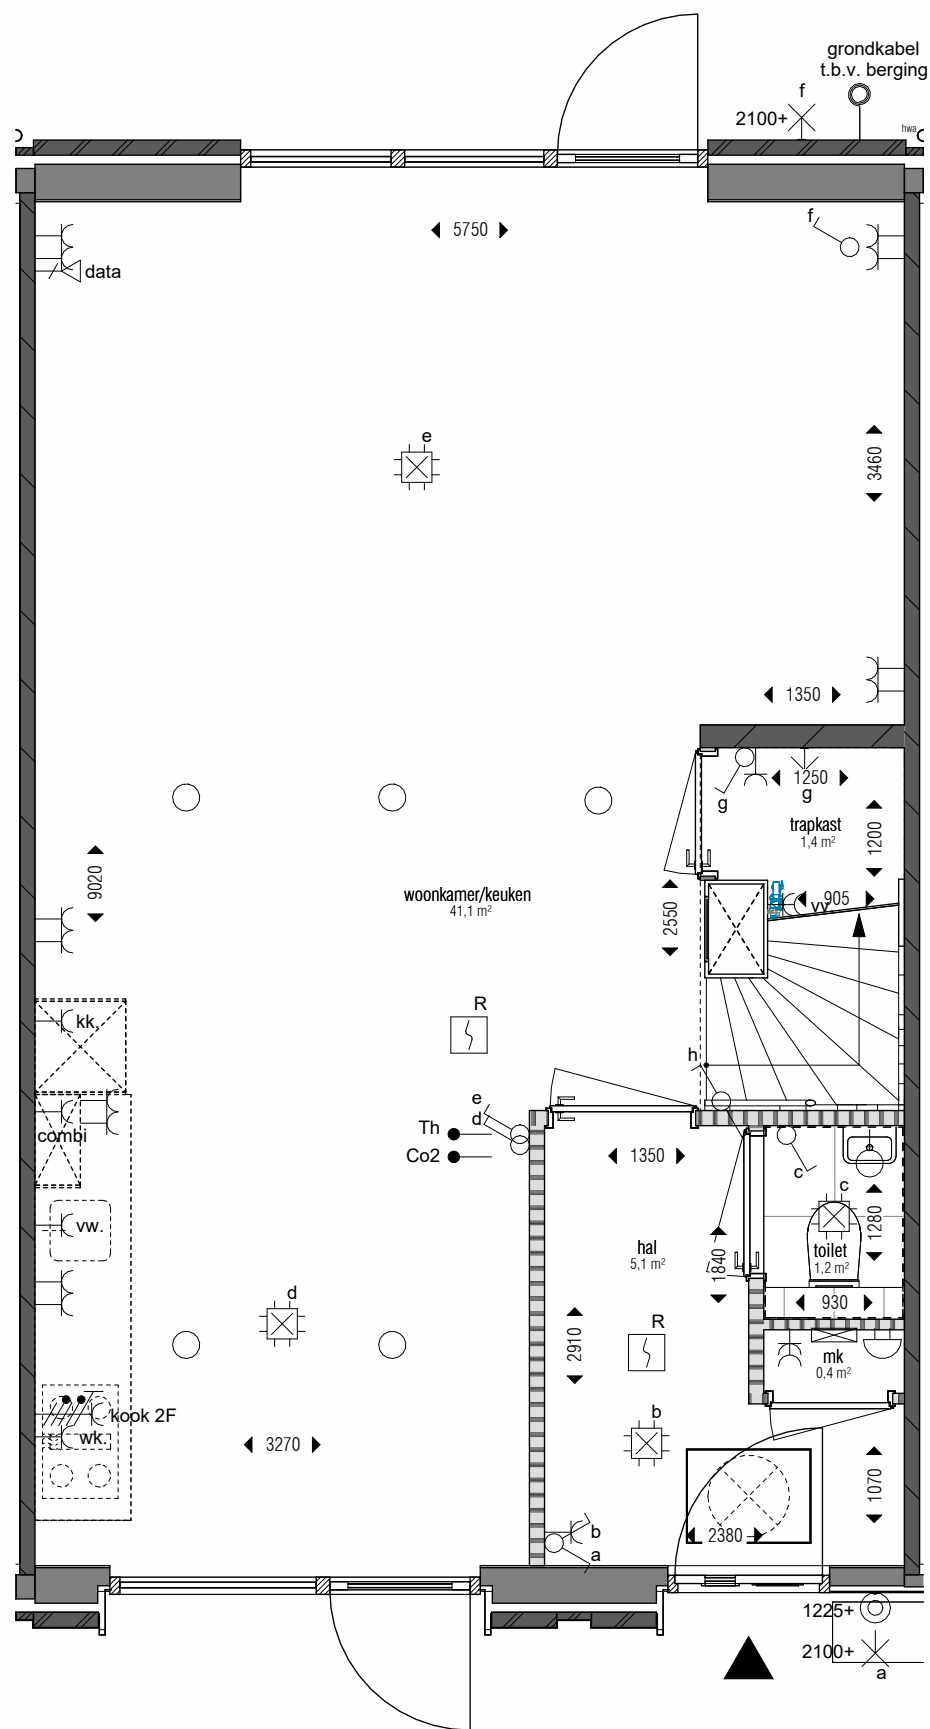


begane grond
1 : 50

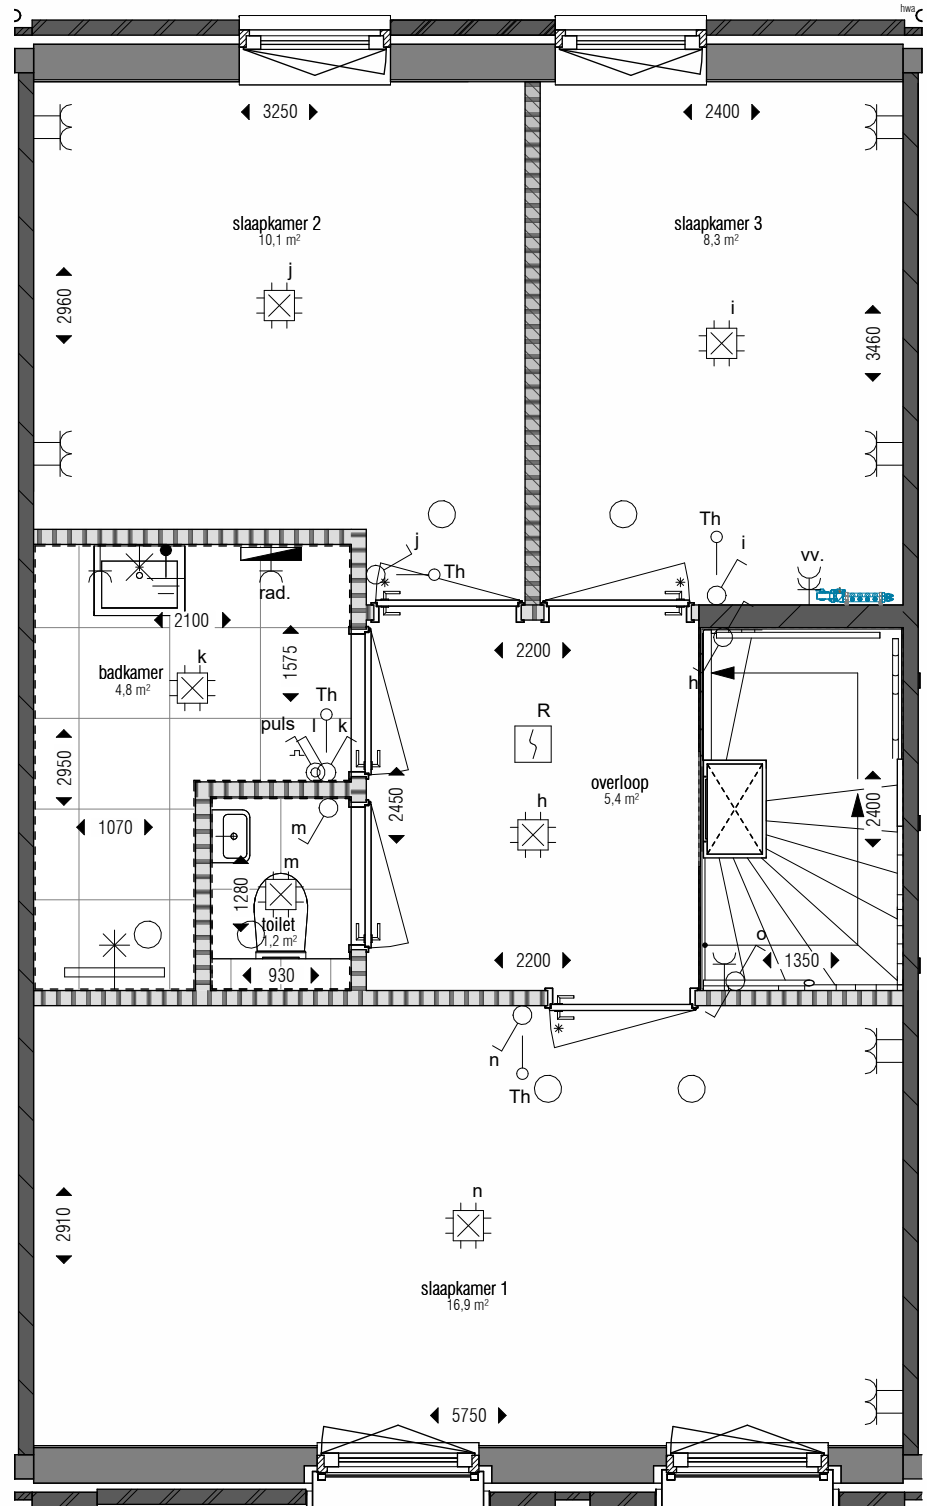

eerste verdieping
1 : 50

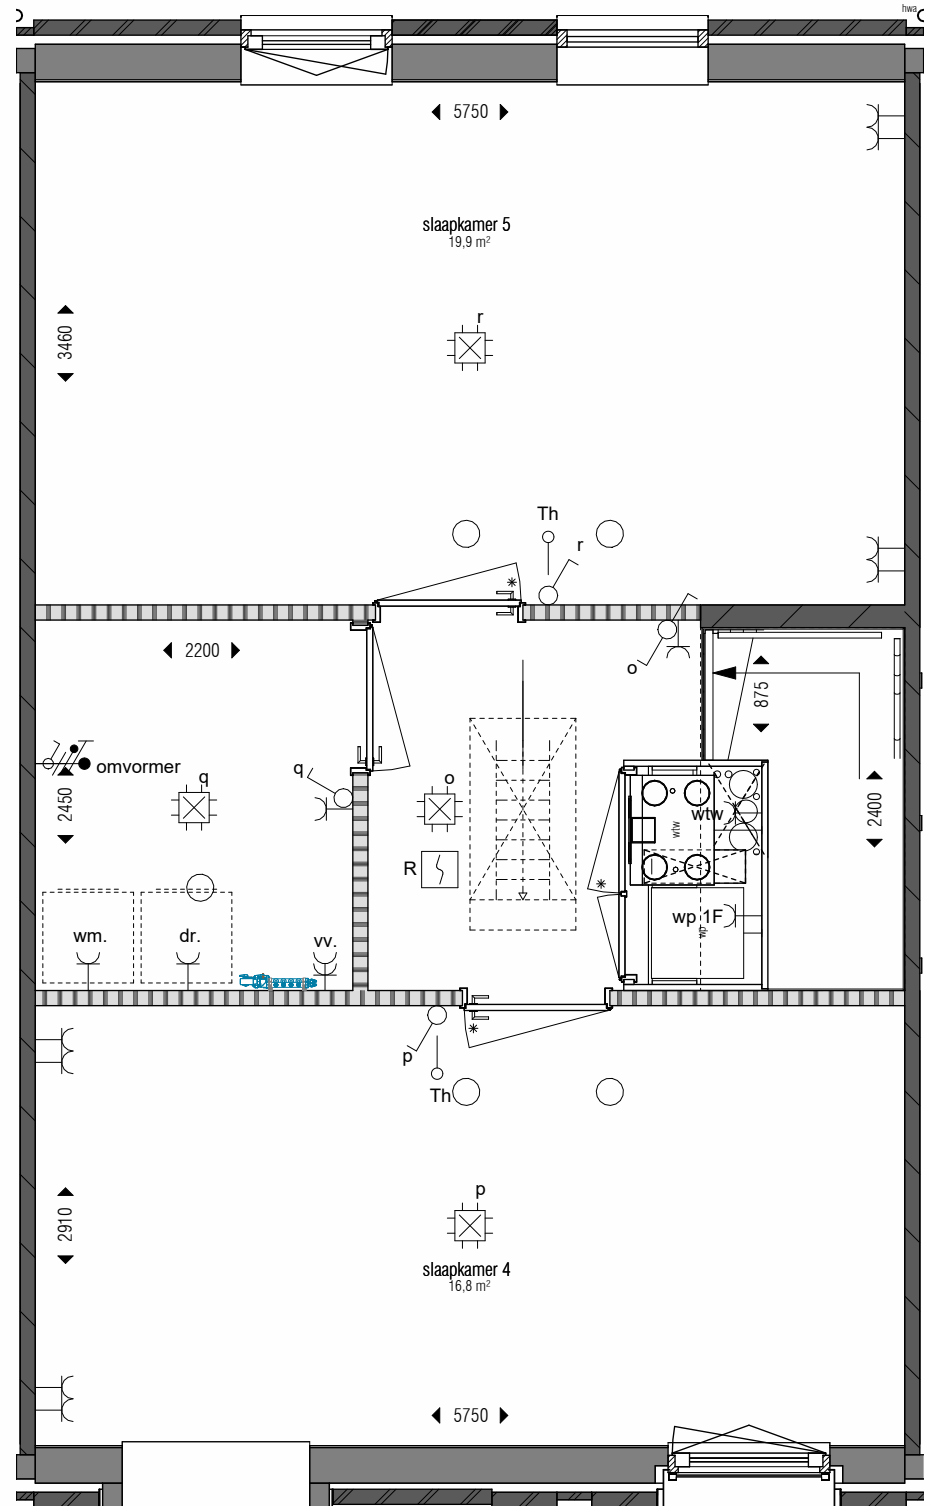

tweede verdieping
1 : 50

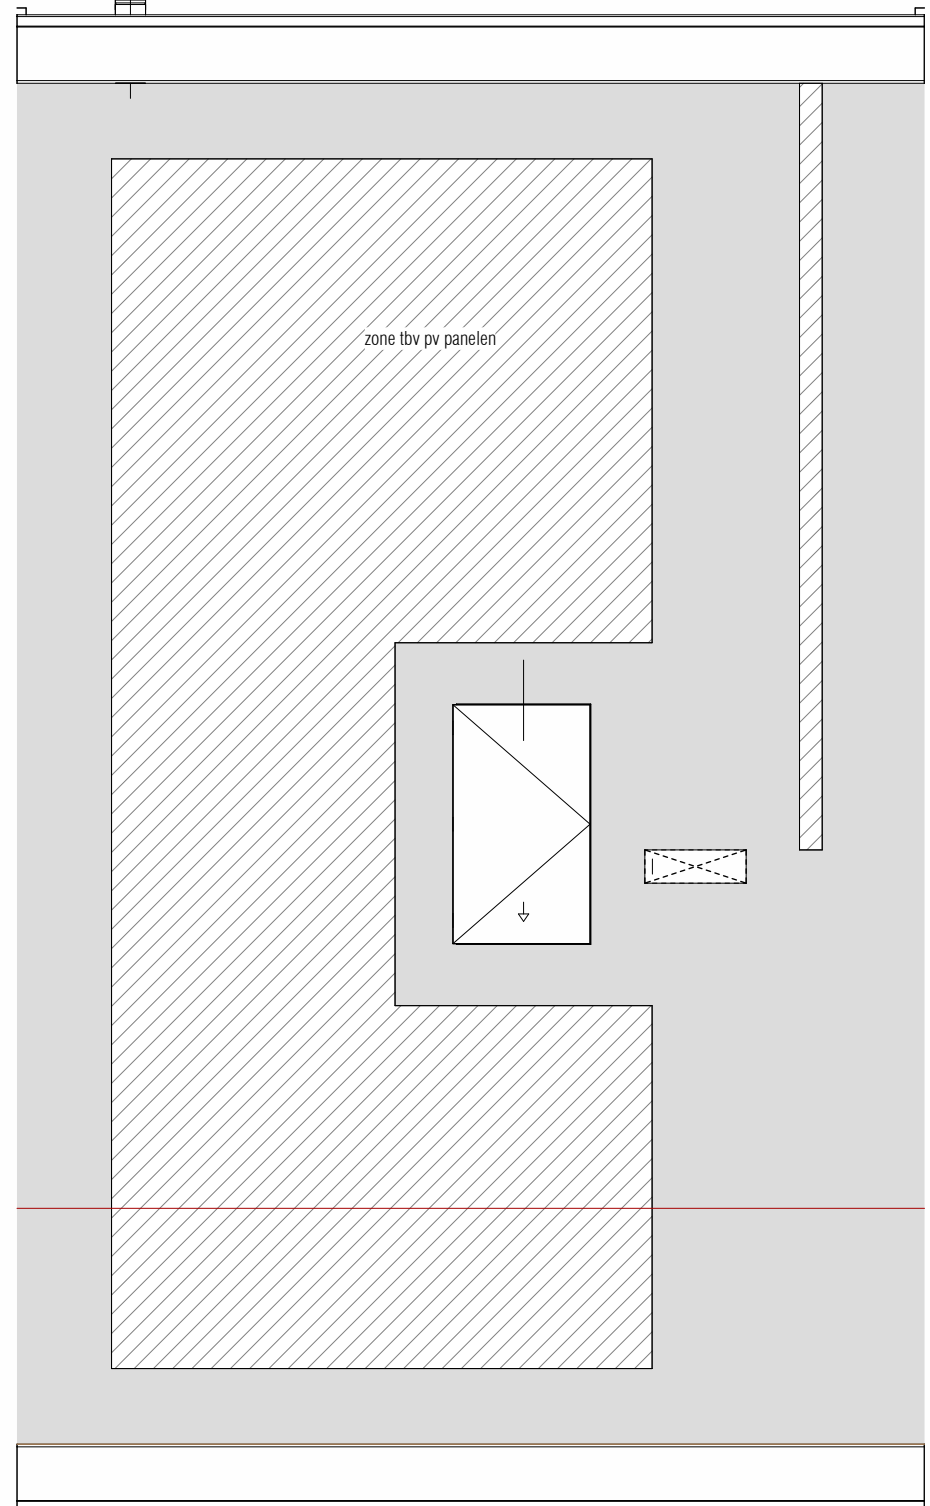


dak verdieping
1 : 50

legenda electra


symbool	omschrijving	betekenis	bijschriften
	verdelinrichting	th	thermostaat
	schakelaar	wtw	mechanische ventilatie
	serieschakelaar	vv	vloerverwarming verdeler
	wisselschakelaar	kk	koelkast
	rol grondkabel	dr	wasdroger
	wandcontactdoos 1-voudig	wm	wasmachine
	wandcontactdoos 2-voudig, compact, verticaal	vw	vaatwasser
	wandcontactdoos 2-voudig, duo, horizontaal	mk	meterkast
	wandcontactdoos 3-fasen, kracht	wp	warmtepomp
	aansluitpunt verlichting	hwa	hemelwater afvoer
	aansluitpunt data	vt	ventilatie toevoer
	aansluitpunt bedraad	combi	combimagnetron
	drukknop		
	bel		
	rookmelder		
	centraal aarpunt		
	buitenarmatuur		

algemeen


	wtw unit		stalen binnendeur kozijn
	warmtepomp		inspectieluik
	wasmachine/droger		dakluik met scharladder
	verdelers vloerverwarming		
	aanvoer-, of afzuigpunt wtw.		
	elektrische radiator b=400		
	algemeen geldt: leidingen in bergingen in het zicht		
	geluidwerende deur (32dB)		
	maatvoering is excl. tegelwerk		
	HSB wand		nestkast huisermuis (bmr 23, 28)
	zware scheidingwand		nestkast gierzwaluw (bmr 12, 23)
	lichte scheidingwand		nestkast spreeuw (bmr 01, 04)
	isolatie		nestkast vleermuis (bmr 18, 24)
	prefab beton		valbeveiliging dak
	metselwerk		

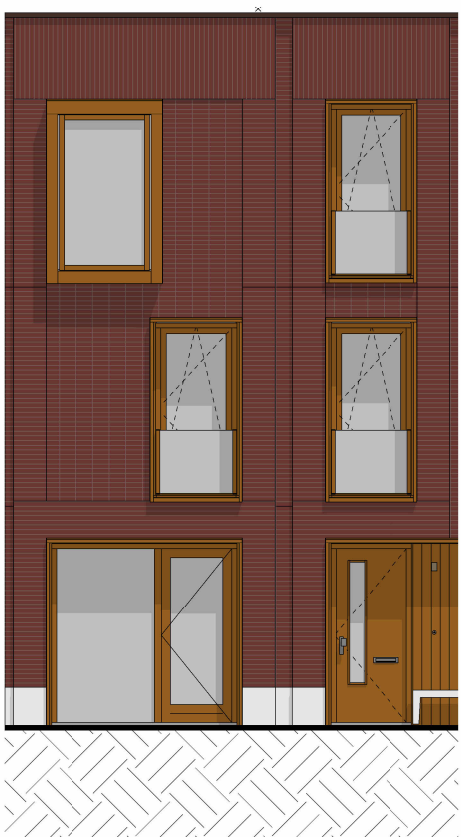



voorgevel
1 : 100

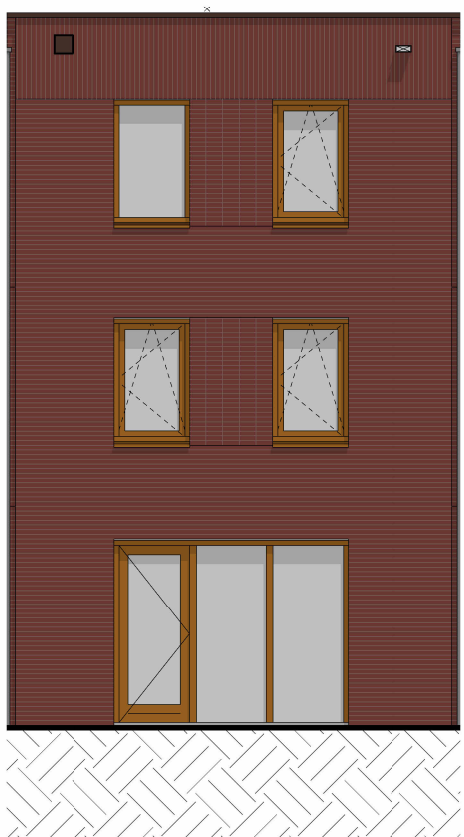

achtergevel
1 : 100

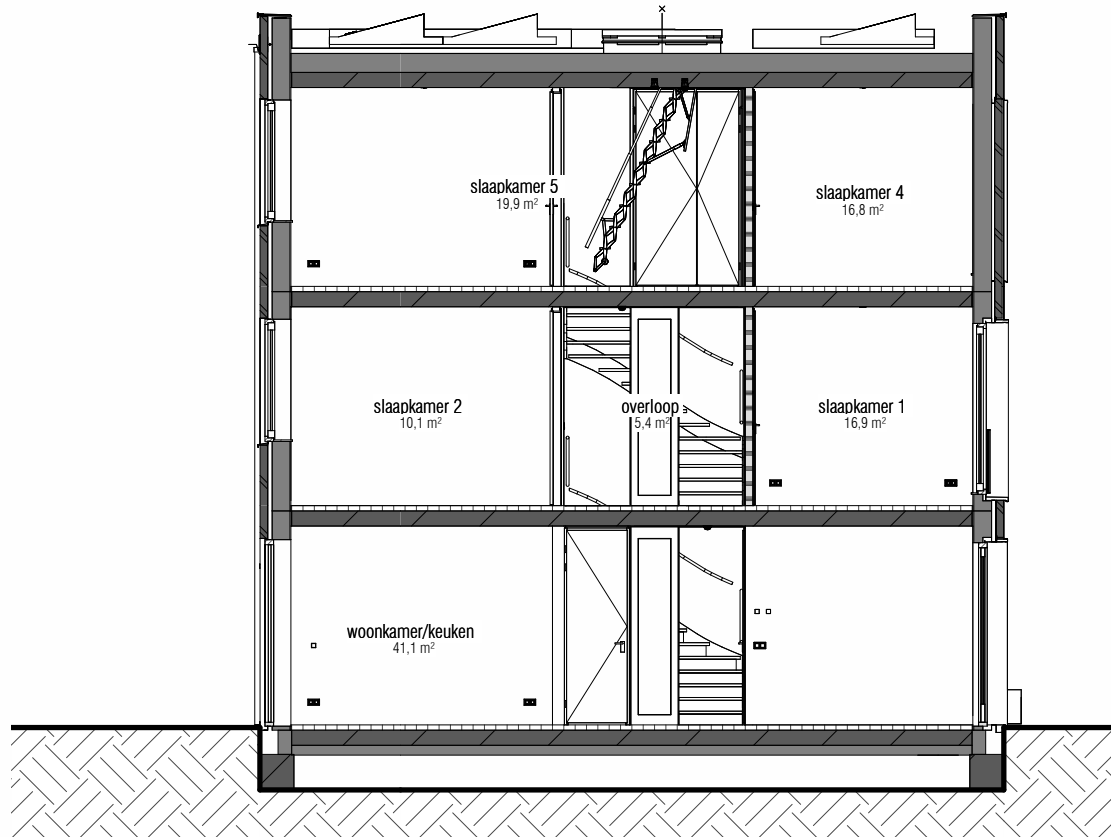

doorsnede
1 : 100

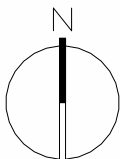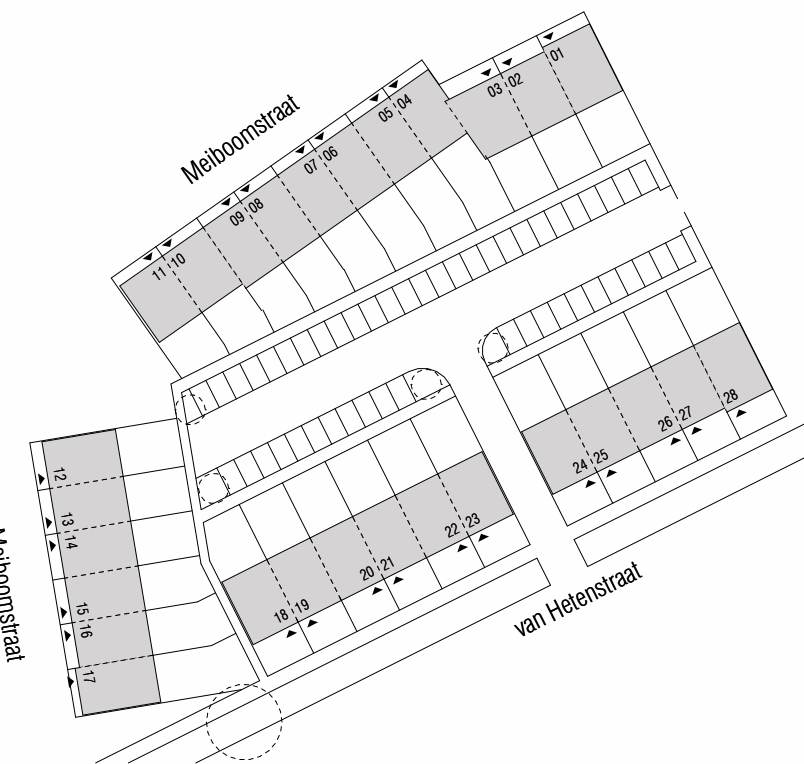

INDIGO

bouwnummer 08